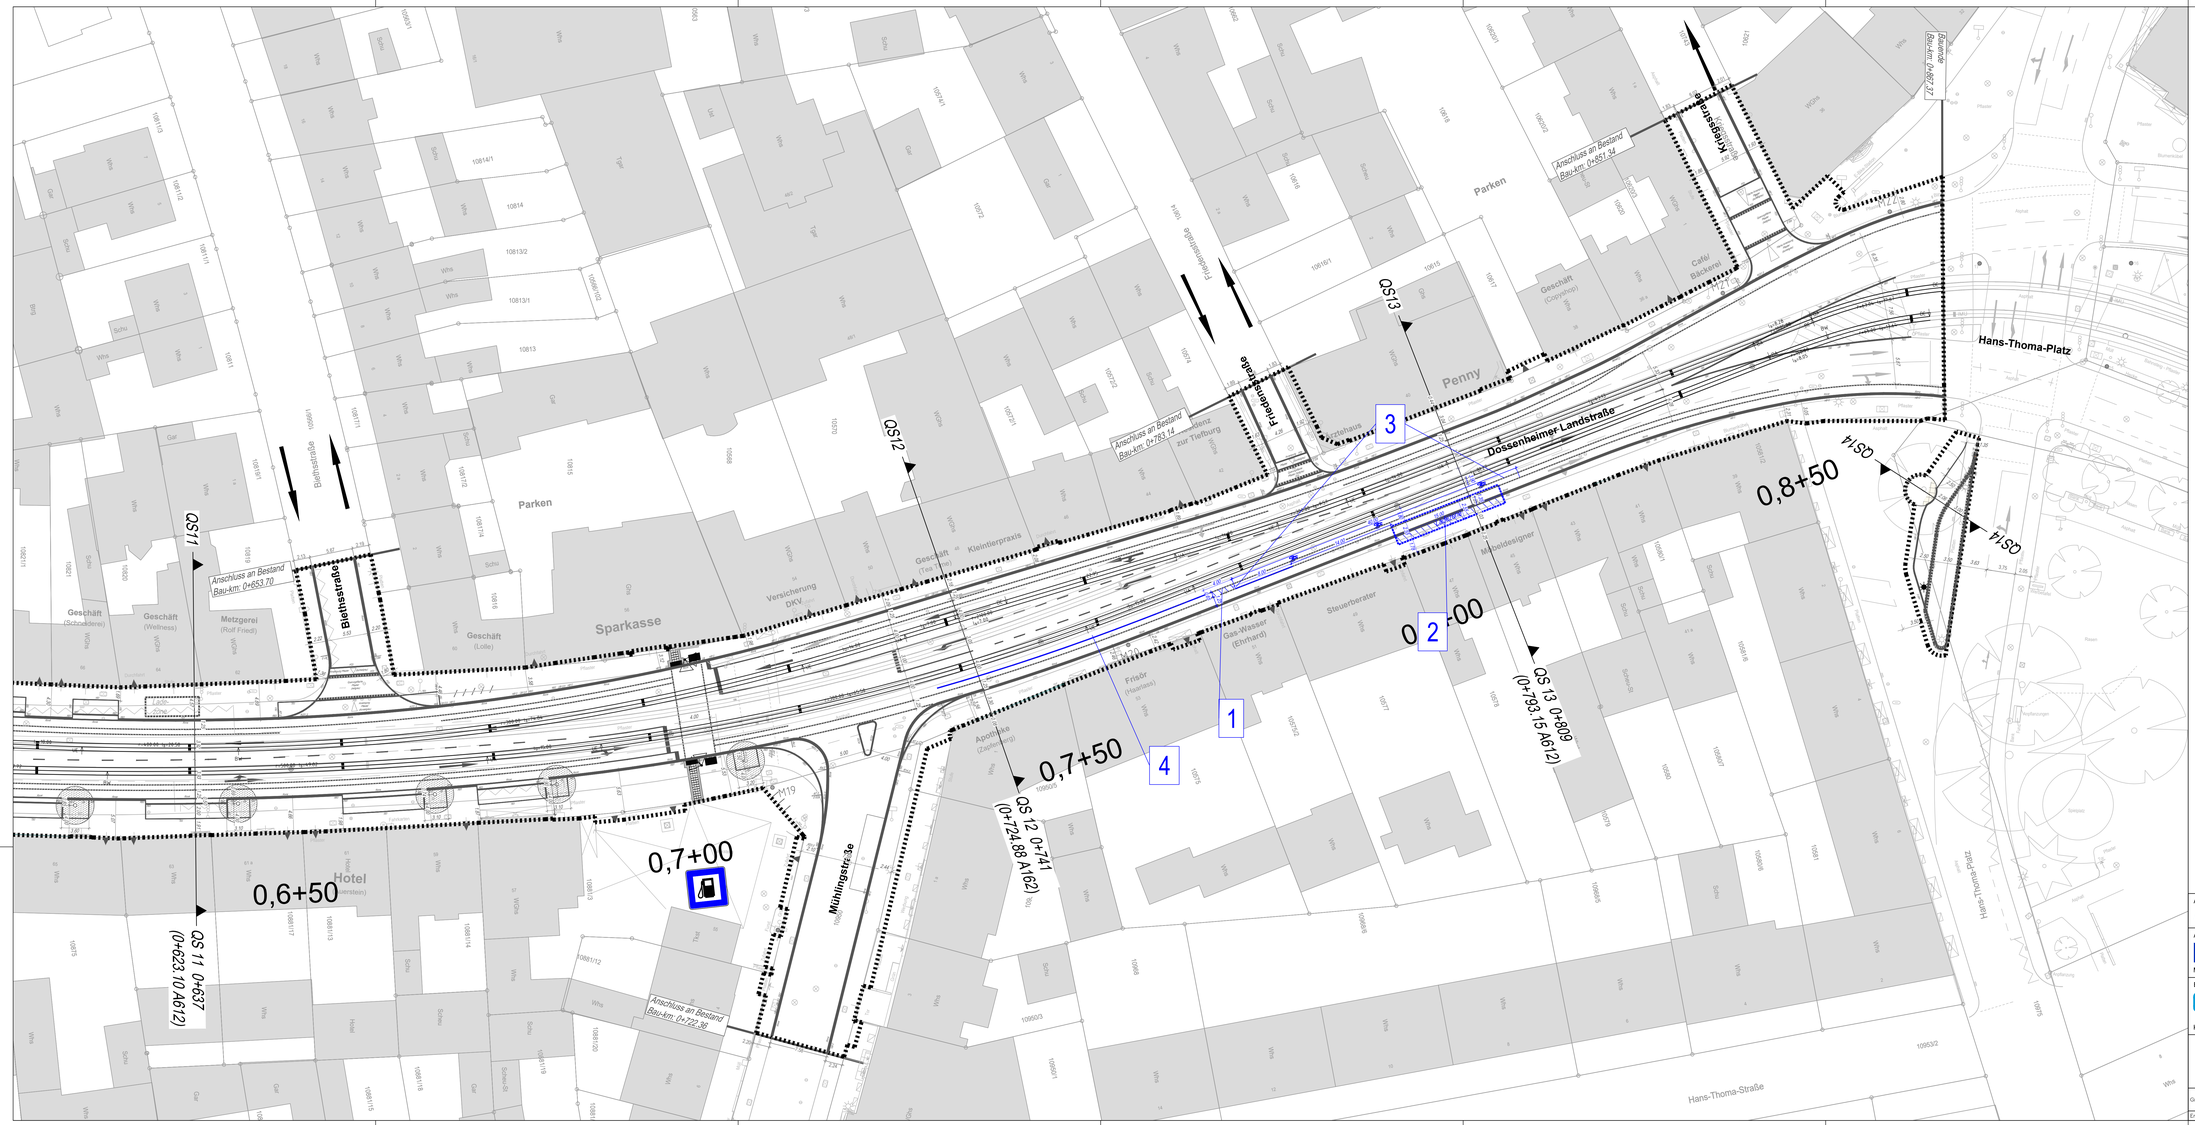

Änderungen

lfd. Nr.	Beschreibung der Änderung
1	Anordnung eines Luftelements am Ende des Schutzstreifens
2	Anordnung einer neuen Ladezone mit einer Länge von 15 m
3	Änderung Radverkehrsführung und Veränderung der Doppelmarkierung von km 0,7+75 bis 0,8+15
4	Veränderung der Doppelmarkierung von km 0,7+35 bis 0,7+75

Erläuterung zum Deckblatt

Antrag auf Planfeststellung gemäß PBefG § 28

Auftraggeber
HSB Heidelberger Straßen- und Bergbahn GmbH
Heidelberger Straßen- und Bergbahn GmbH
Kurfürsten-Anlage 62-60
69115 Heidelberg
Tel.: 06221/513-0

Erläuterung zu: Anlage: 4a
Blätter: 4 Blatt: 3

Auftraggeber
rnv
Rhein-Neckar-Verkehr GmbH
Möhlstraße 27
68165 Mannheim
Tel.: 0621/465-0

Mannheim, den 02.06.2022

Plan-Nr.:

	Datum	Name
bearb.		
gepr.		

Bearbeitet im Auftrag der Rhein-Neckar-Verkehr-GmbH

Ramboll Deutschland GmbH
Zur Seefarbrik 19-27
22297 Hamburg
Tel.: 0721/5461988300

	Datum	Name
bearb.	02.06.22	SNSR
gez.	02.06.22	SNSR
gepr.	02.06.22	OLAR

Karlsruhe, den 02.06.2022

EILING INGENIEURE
EILING Ingenieure GmbH
Rohrbacher Str. 18
69115 Heidelberg
Tel.: 06221/606370

Maßstab: 1:250

Größe:1350 x 594 mm

Ausbau mit Umgestaltung der Dossenheimer Landstraße
zwischen Hans-Thoma-Platz und Fritz-Frey-Straße

Lageplan - Planung - Teil 3
Projektnummer: H041

Ersetzt für: | Zustand: | Ausgabe vom: | Ursprung:

erzeugt mit ProVI®