METER 0 5 10 15 20 30

LEGENDE BESTAND

- Grenze (genau / ungenau)
- Gebäude
- Überdachung
- Mauer
- Zaun
- Geländer, Leitplanke
- Böschung
- Gebüschverlauf, Vegetationsgrenze
- Birco-Rinne
- Leitung unterirdisch
- Leitung oberirdisch

A Abwasser, E Elektrizität, F Fernmeldeltg., FH Fernheizung, FW Fernwasser, G Gas, H Heizung, M Mischwasser, Ö Öl, P Produktenfernltg., SR Sickerrohrltg, W Wasser, 20kV Hochspannungsltg.

- Schachtdeckel
- Regeneinlauf
- Rohrein-/ auslauf
- Unterflurhydrant
- Oberflurhydrant
- Wasserschieber
- Gasschieber
- Merkzeichen
- Schilderpfahl
- Lampe
- Schaltkasten
- Telefonzelle
- Brunnen
- Pegel
- Holzmast
- Betonmast
- Stahlrohrmast
- Stahlgittermast
- Doppelmast
- Fahnenmast
- Straßenbahnmast
- Verkehrsschild, Hinweistafel
- Ampel
- Kilometerstein
- Stationszeichen
- Briefkasten
- Uhr
- Müllbox
- Parkscheinautomat
- Bahnsignal
- Laub-, Nadelgehölz
- Grünland (in Verkehrsflächen)
- Baum (Krone maßstäblich)
- Busch
- Kleingarten
- Schienenstoß

LEGENDE LEITUNGEN

Kanalisation (Sanierung, Neubau)

- RW - Kanal (Planung)
- RW - Kanal (Bestand)
- MW - Kanal (Bestand)

Versorgungsleitungen

- Trinkwasserleitung (Bestand)
- Trinkwasserleitung (Planung)
- Energieversorgung - Beleuchtung (Bestand)
- Lichtsignalanlage (Bestand)
- Lichtsignalanlage (Planung)
- Energieversorgung - Strom (Bestand)
- Energieversorgung - Strom 1kV-Leitung (Planung)
- Energieversorgung - Strom 20kV-Leitung (Planung)
- Energieversorgung - Leerrohr 1kV-Leitung (Planung)
- Energieversorgung - Leerrohr 20kV-Leitung (Bestand)
- Oberleitung (Bestand)
- Oberleitung (Entfall)
- Oberleitung (Planung)
- Telekom + Unitymedia (Bestand)
- Telekom + Unitymedia (Planung)
- LWL-Leitung (Bestand)
- Erdgasleitung (Bestand)
- Erdgasleitung (Planung)
- Fernwärme (Bestand)

Alle vorhandenen Straßeneinläufe auf Höhe und Lage setzen
Alle Maße sind vor Baubeginn zu prüfen!

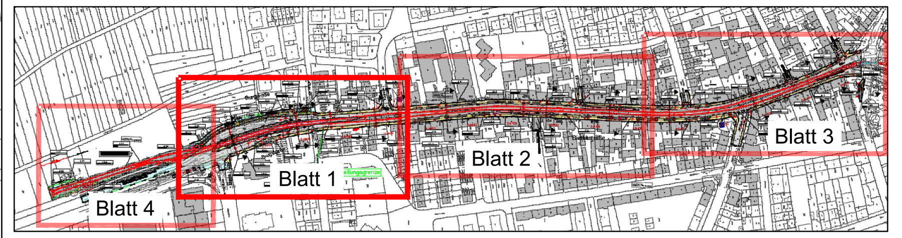

NACHRICHTLICH

Antrag auf Planfeststellung gemäß PBefG § 28

Auftraggeber: HSB Heidelberger Straßen- und Bergbahn GmbH
Heidelberger Straßen- und Bergbahn GmbH, Kurfürsten-Anlage 42-50, 69115 Heidelberg, Tel.: 06221/513-0

Auftraggeber: rnv GmbH
Rhein-Neckar.Verkehr GmbH, Möhlstraße 27, 68165 Mannheim, Tel.: 0621/465-0
Mannheim, den 23.07.2021 gez. i. V. T.Weisenstein — 23.07.2021 gez. i. V. J.Wilkes

Bearbeitet im Auftrag der Rhein-Neckar-Verkehr-GmbH: RAMBOLL, EILING INGENIEURE
Ramboll Deutschland GmbH, Zur Gießerei 19-27c, 76227 Karlsruhe, Tel.: 0721/94188830
EILING Ingenieure GmbH, Ringstraße 19b, 69155 Heidelberg, Tel.:062/21656310
Karlsruhe, den 23.07.2021 gez. i. V. A.Norkauer

Anlage: 5
Blätter: 4 Blatt: 1
Plan-Nr.:

	Datum	Name
bearb.		
gepr.		

	Datum	Name
bearb.	23.07.21	YAME
gez.	23.07.21	SNSR
gepr.	23.07.21	OLAR

Maßstab: 1:250

Barrierefreier Ausbau der Haltestellen Biethsstraße und Burgstraße mit Ausbau und Umgestaltung der Dossenheimer Landstraße
Lageplan - Leitungen - Teil 1
Projektnummer: H041

Größe 1350 x 594 mm

Ersatz für: | Zustand: | Ausgabe von: | Ursprung:

erzeugt mit ProVI®