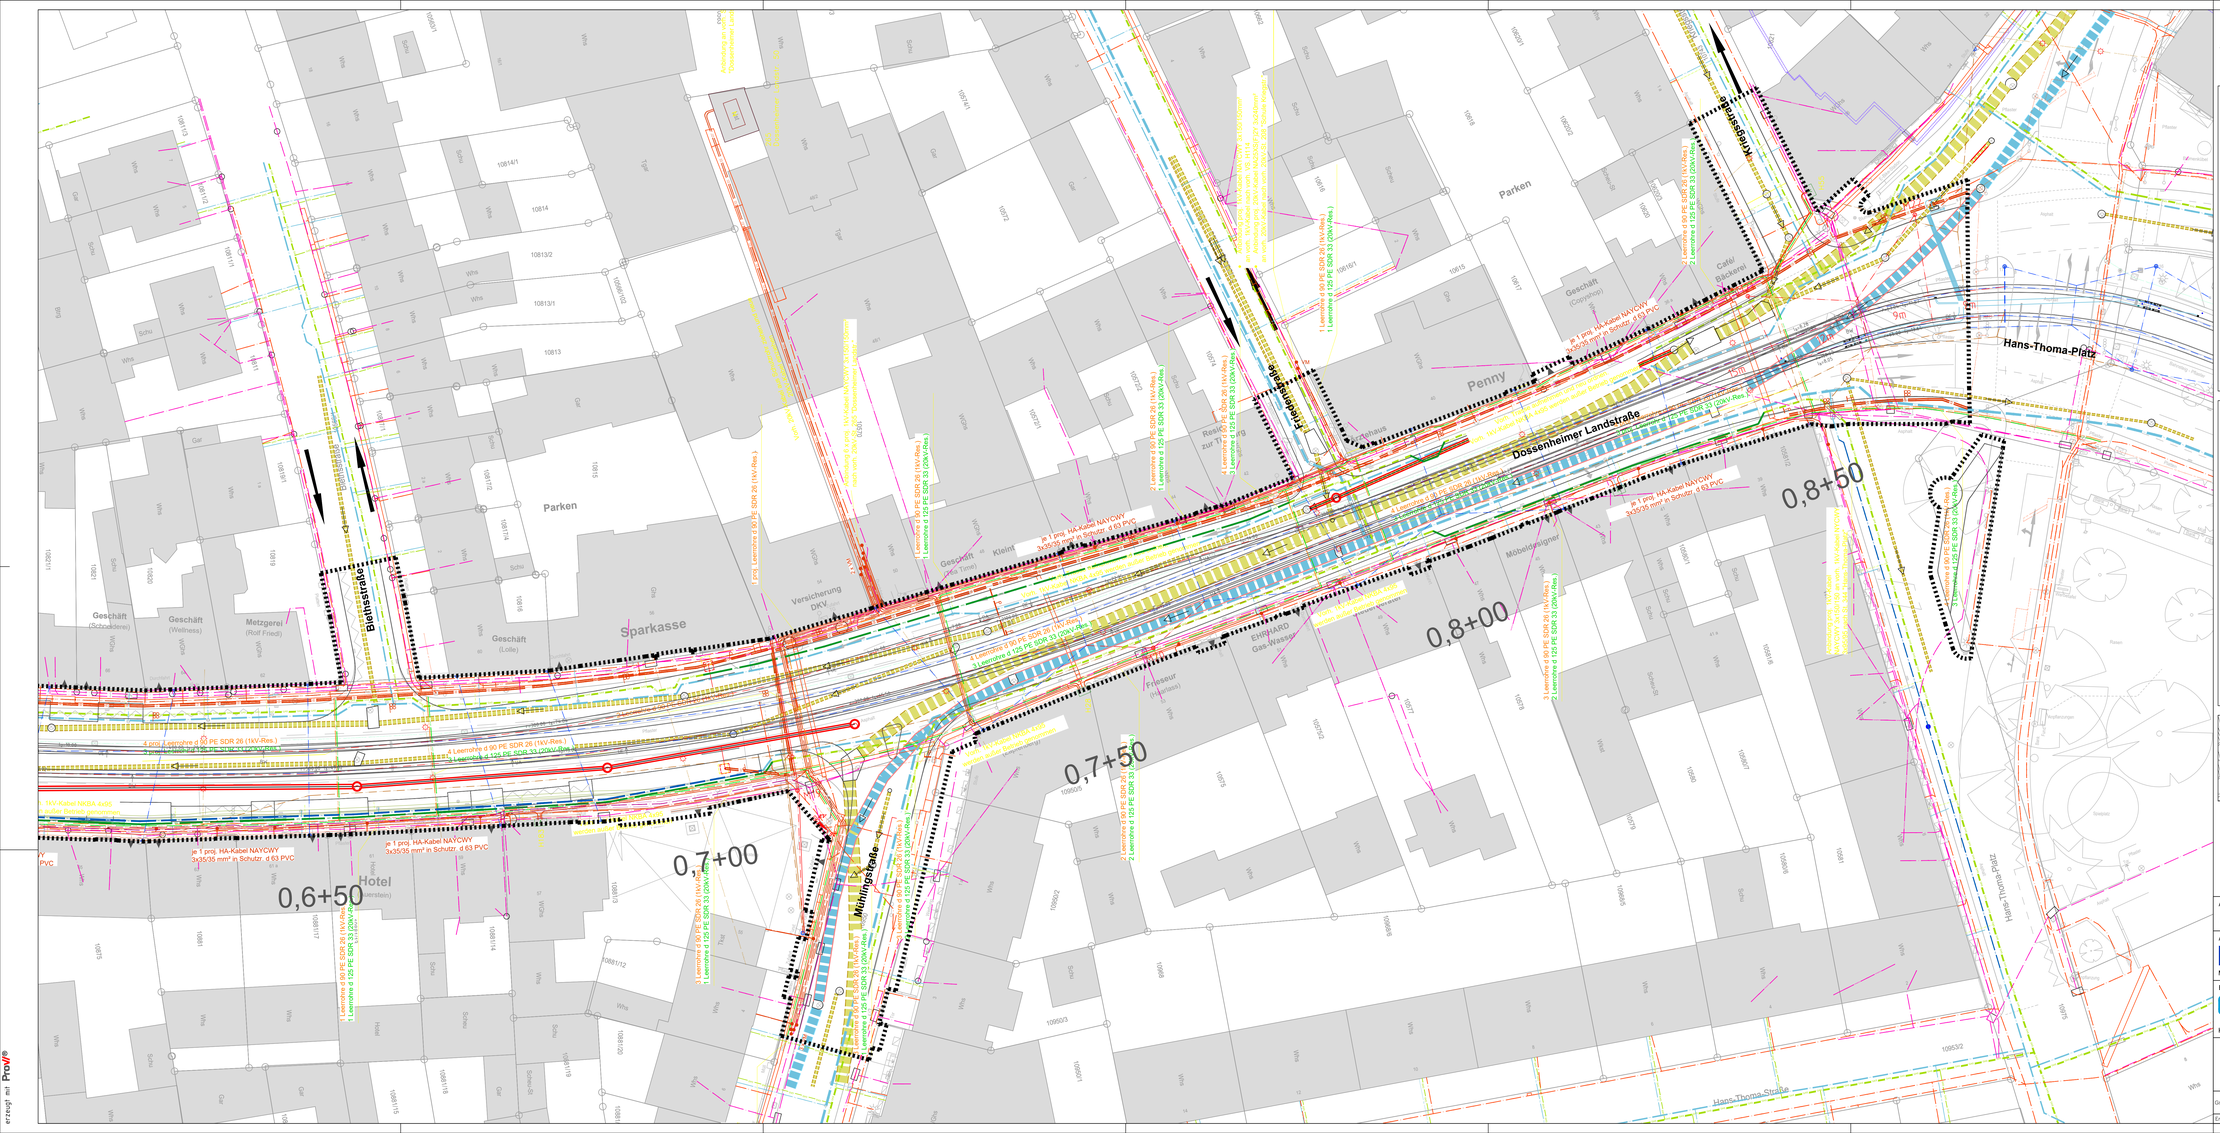

0 5 10 15 20 30 METER

LEGENDE BESTAND

- Grenze (genau / ungenau)
- Gebäude (Whs)
- Überdachung
- Mauer
- Zaun
- Geländer, Leitplanke
- Böschung
- Gebäudeverlauf, Vegetationsgrenze
- Birco-Rinne
- Leitung unterirdisch (W)
- Leitung oberirdisch (W)
- A Abwasser, E Elektrizität, F Fernmeldedg., FH Fernheizung, FW Fernwasser, G Gas, H Heizung
- M Mischwasser, O Öl, P Produktenfernltg., SR Sickerrohrltg., W Wasser, 20kV Hochspannungsltg.
- Schachtdeckel
- Regeneinlauf
- Rohrein-/ auslauf
- Unterflurhydrant
- Oberflurhydrant
- Wasserschieber
- Gasschieber
- Merkzeichen
- Schilderpfahl
- Lampe
- Schaltkasten
- Telefonzelle
- Brunnen
- Pegel
- Holzmast
- Betonmast
- Stahlrohrmast
- Stahlgittermast
- Doppelmast
- Fahnenmast
- Straßenbahnmast
- Verkehrsschild
- Hinweistafel
- Ampel
- Kilometerstein
- Stationszeichen
- Briefkasten
- Uhr
- Müllbox
- Parkscheinautomat
- Bahnsignal
- Laub-, Nadelgehölz
- Grünland (in Verkehrsflächen)
- Baum (Krone maßstäblich)
- Busch
- Kleingarten
- Schienenstoß

LEGENDE LEITUNGEN

Kanalisation

- RW - Kanal (Planung)
- RW - Kanal (Bestand)
- MW - Kanal (Bestand)

Versorgungsleitungen

- Trinkwasserleitung (Bestand)
- Trinkwasserleitung (Planung)
- Energieversorgung - Beleuchtung (Bestand)
- Lichtsignalanlage (Bestand)
- Lichtsignalanlage (Planung)
- Energieversorgung - Strom (Bestand)
- Energieversorgung - Strom 1kV-Leitung (Planung)
- Energieversorgung - Strom 20kV-Leitung (Planung)
- Energieversorgung - Leerrohr 1kV-Leitung (Planung)
- Energieversorgung - Leerrohr 20kV-Leitung (Bestand)
- Oberleitung (Bestand)
- Oberleitung (Entfall)
- Oberleitung (Planung)
- Telekom + Unitymedia (Bestand)
- Telekom + Unitymedia (Planung)
- LWL-Leitung (Bestand)
- Erdgasleitung (Bestand)
- Erdgasleitung (Planung)
- Fernwärme (Bestand)

Alle vorhandenen Straßenniläufe auf Höhe und Lage setzen.
Alle Maße sind vor Baubeginn zu prüfen!

NACHRICHTLICH

Antrag auf Planfeststellung gemäß PBefG § 28

Auftraggeber
HSB Heidelberger Straßen- und Bergbahn GmbH
Heidelberger Straßen- und Bergbahn GmbH
Kurfürsten-Anlage 62-50
69115 Heidelberg
Tel.: 06221/513-0

Anlage: 5
Blätter: 4 Blatt: 3

Auftraggeber
rnv GmbH
Rhein-Neckar-Verkehr GmbH
Möhlstraße 27
68165 Mannheim
Tel.: 0621/465-0

Plan-Nr.:

	Datum	Name
bearb.		
gepr.		

Mannheim, den 23.07.2021 gez. i. V. T.Weisenstein — 23.07.2021 gez. i. V. J.Wilkes

Bearbeitet im Auftrag der Rhein-Neckar-Verkehr-GmbH
RAMBOLL
Ramboll Deutschland GmbH
Zur Gießerei 19-27c
76227 Karlsruhe
Tel.: 0721/9418830

EILING Ingenieure
EILING Ingenieure GmbH
Ringstraße 19b
69115 Heidelberg
Tel.: 06221/65310

	Datum	Name
bearb.	23.07.21	YAME
gez.	23.07.21	SNSR
gepr.	23.07.21	OLAR

Karlsruhe, den 23.07.2021 gez. i. V. A.Nordkeller

Maßstab: 1:250

Barrierefreier Ausbau der Haltestellen Biethsstraße und Burgstraße mit Ausbau und Umgestaltung der Dossenheimer Landstraße

Lageplan - Leitungen - Teil 3

Projektnummer: H041

Größe 1350 x 594 mm

Ersetzt für: | Zustand: | Ausgabe vom: | Ursprung:

erzeugt mit ProVI®