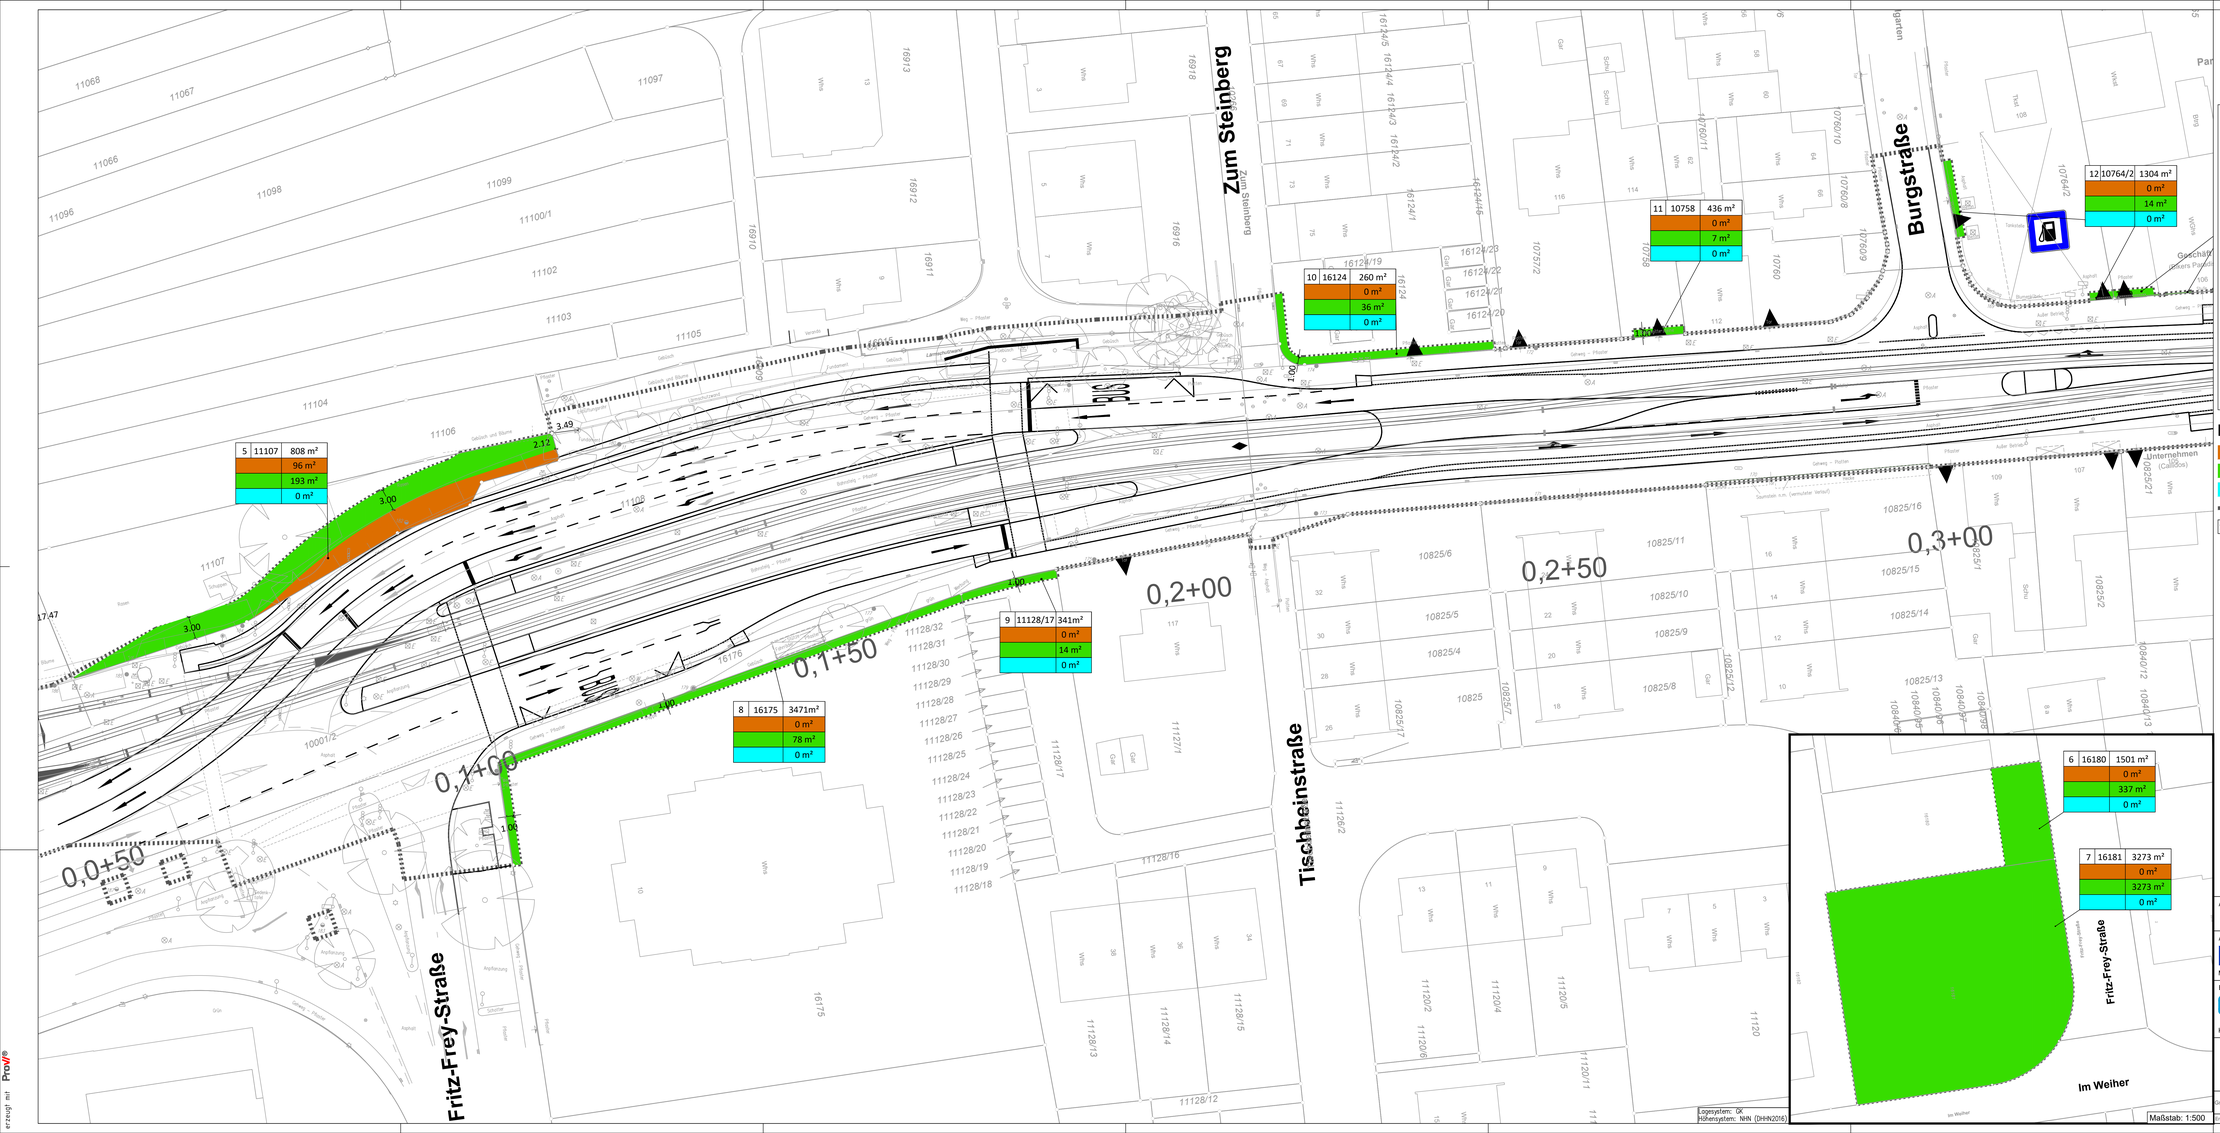

0 5 10 15 20 30 METER

LEGENDE BESTAND

- Grenze (genau / ungenau)
- Gebäude
- Überdachung
- Mauer
- Zaun
- Geländer, Leitplanke
- Böschung
- Gebüschverlauf, Vegetationsgrenze
- Birco-Rinne
- Leitung unterirdisch
- Leitung oberirdisch
- A Abwasser
- E Elektrizität
- F Fernmeldeltg.
- FH Fernheizung
- FW Fernwasser
- G Gas
- H Heizung
- M Mischwasser
- Ö Öl
- P Produktenfernltg.
- SR Sickerrohrltg
- W Wasser
- 20kV Hochspannungsltg.
- Schachtdeckel
- Regeneinlauf
- Rohrein-/ auslauf
- Unterflurhydrant
- Oberflurhydrant
- Wasserschieber
- Gasschieber
- Merkzeichen
- Schilderpfahl
- Lampe
- Schaltkasten
- Telefonzelle
- Brunnen
- Pegel
- Holzmast
- Betonmast
- Stahlrohrmast
- Stahlgittermast
- Doppelmast
- Fahnenmast
- Straßenbahnmast
- Verkehrsschild
- Hinweistafel
- Ampel
- Kilometerstein
- Stationszeichen
- Briefkasten
- Uhr
- Müllbox
- Parkscheinautomat
- Bahnsignal
- Laub-, Nadelgehölz
- Grünland (in Verkehrsflächen)
- Baum (Krone maßstäblich)
- Busch
- Kleingarten
- Schienenstoß

Legende Grunderwerb

- zu erwerbende Fläche
- vorübergehend in Anspruch zu nehmende Fläche
- dauernd zu belastende Fläche
- Planfeststellungsgrenze
- 1 | 11111 | 819 m² Lfd. Nr./ Flurstück/ Größe des Flurstücks

Antrag auf Planfeststellung gemäß PBefG § 28

Auftraggeber
HSB Heidelberger Straßen- und Bergbahn GmbH
Heidelberger Straßen- und Bergbahn GmbH
Kurfürsten-Anlage 42-50
69115 Heidelberg
Tel.: 06221/513-0

Anlage: 7
Blätter: 4 Blatt: 1

Auftraggeber
rnv GmbH
Rhein-Neckar-Verkehr GmbH
Möhlstraße 27
68165 Mannheim
Tel.: 0621/465-0

Mannheim, den 23.07.2021 gez. i. V. T.Weisenstein 23.07.2021 gez. i. V. J.Wilkes

Plan-Nr.:

	Datum	Name
bearb.		
gepr.		

Bearbeitet im Auftrag der Rhein-Neckar-Verkehr-GmbH
RAMBOLL
EILING INGENIEURE
Ramboll Deutschland GmbH
Zur Gießerei 19-27c
76227 Karlsruhe
Tel.: 0721/94188830
EILING Ingenieure GmbH
Ringstraße 19b
69115 Heidelberg
Tel.: 06221/656310

Karlsruhe, den 23.07.2021 gez. i. V. A.Norkauer

	Datum	Name
bearb.	23.07.21	YAME
gez.	23.07.21	SNSR
gepr.	23.07.21	OLAR

Maßstab: 1:250

Barrierefreier Ausbau der Haltestellen Biethsstraße und Burgstraße mit Ausbau und Umgestaltung der Dossenheimer Landstraße
Lageplan - Grunderwerb - Teil 1
Projektnummer: H041

Größe 1350 x 594 mm

Erstellt für: | Zustand: | Ausgabe von: | Ursprung:

Logesystem: OK
Höhensystem: NHN (DHHN2016)

erzeugt mit ProV®