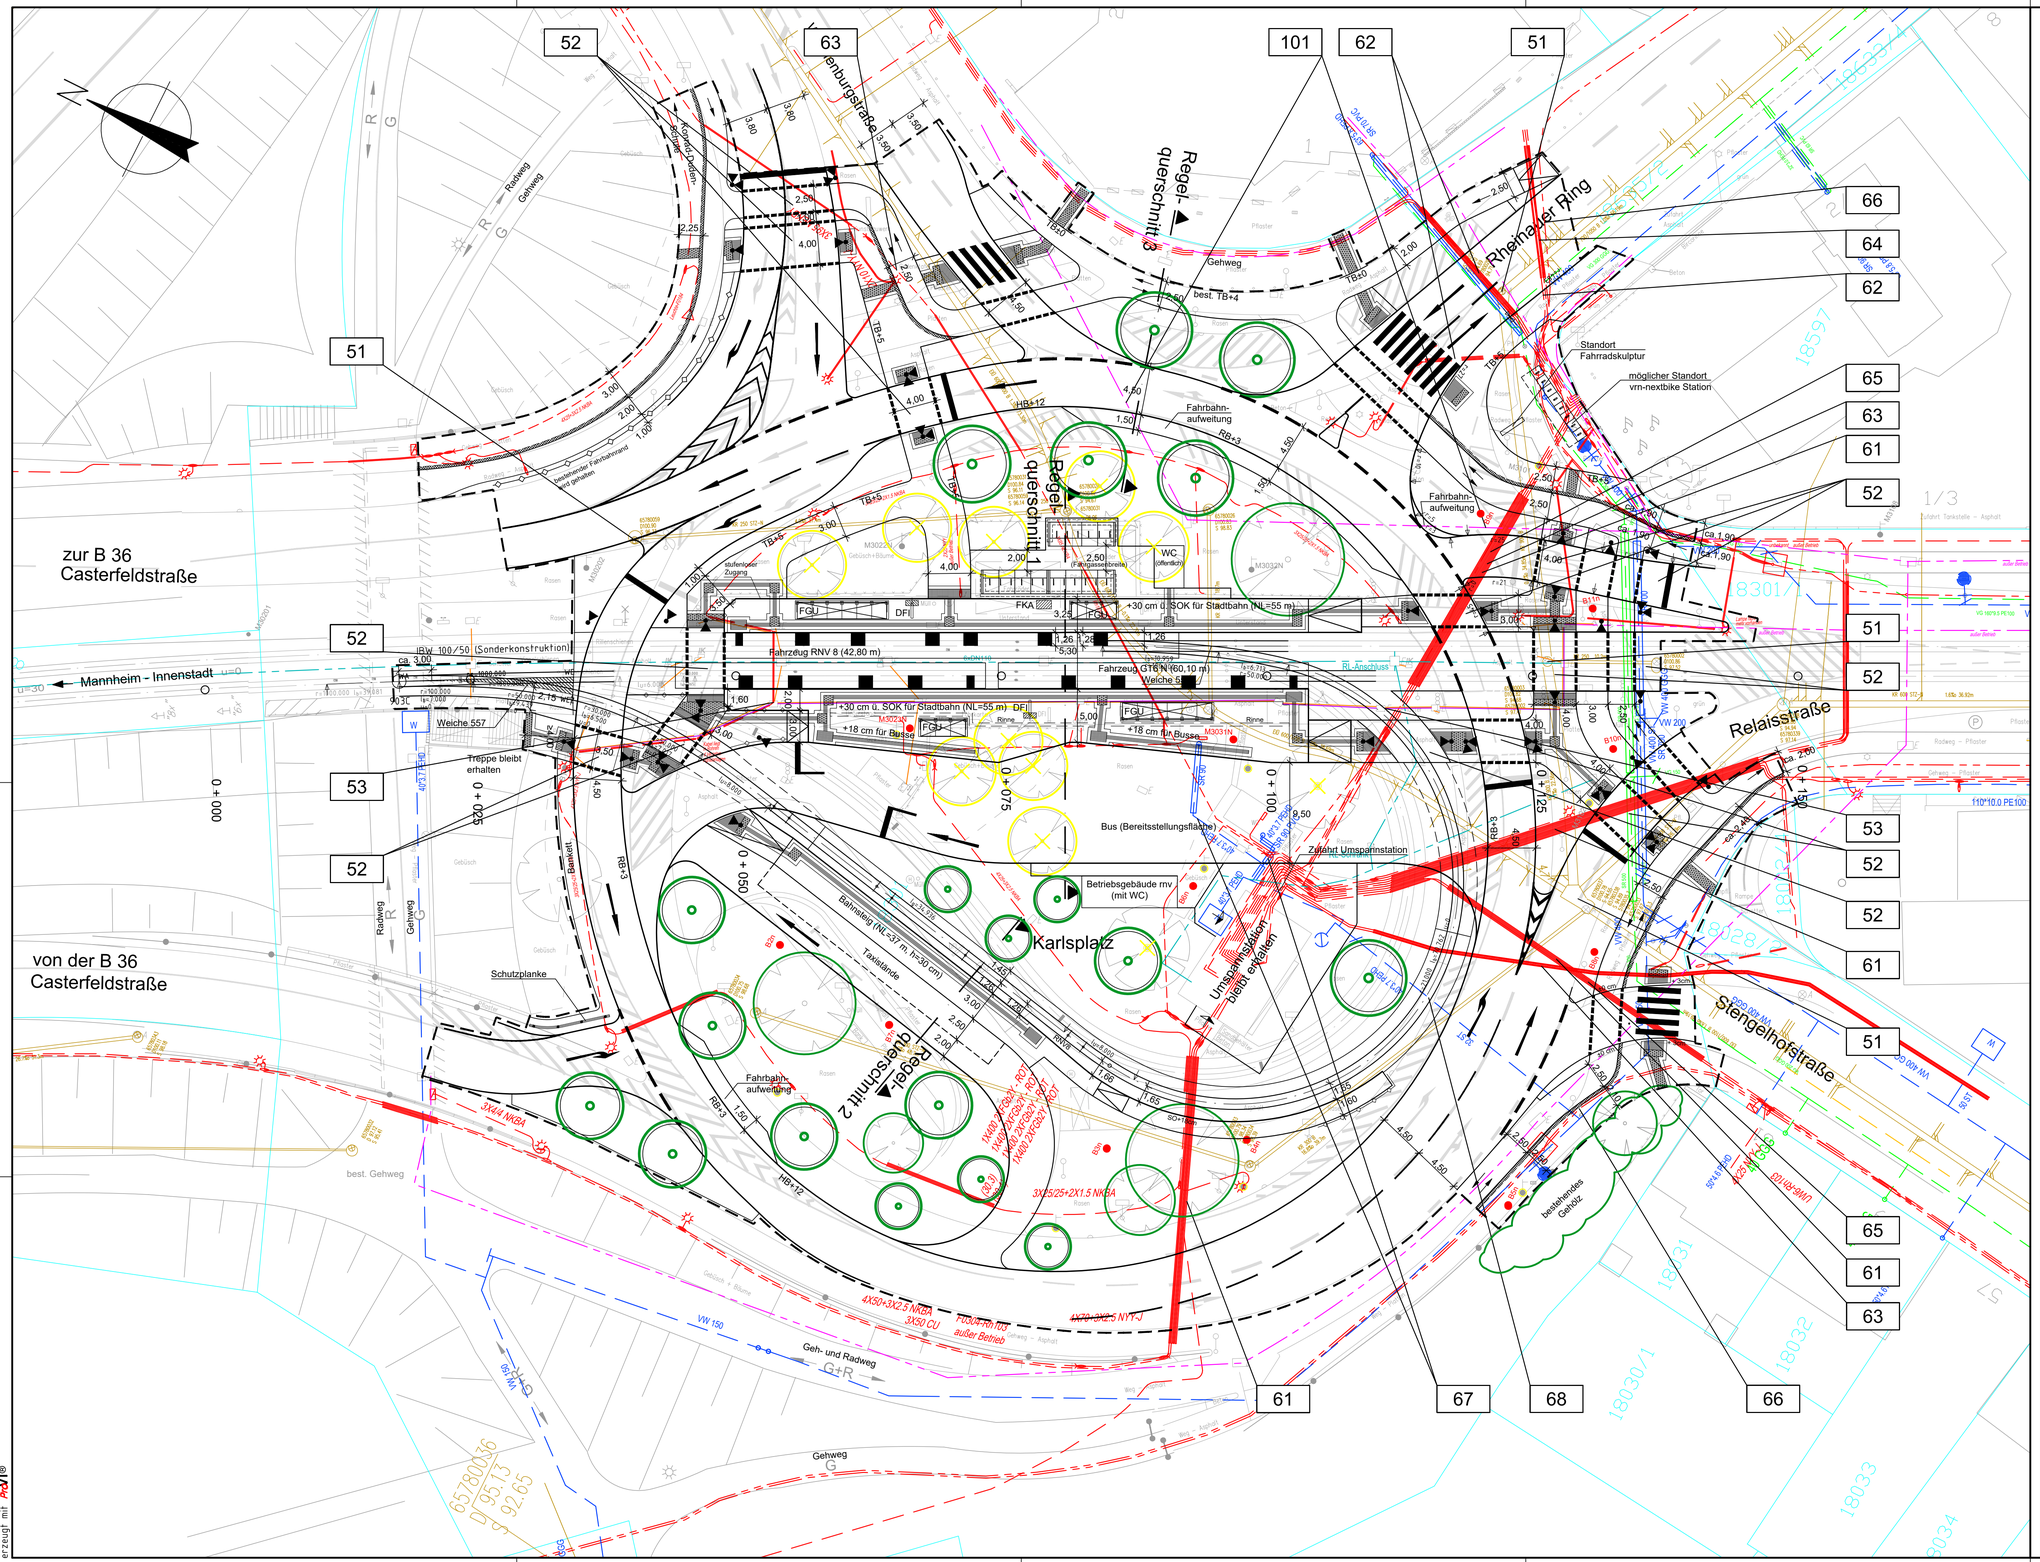

Legende

- Mischwasserkanal
- VW — Versorgungsleitung Wasser
- VG — Versorgungsleitung Gas
- VE — Versorgungsleitung Elektro
- FW — Versorgungsleitung Fernwärme
- TK/Kabel-BW — Leitung Deutsche Telekom AG / Kabel BW
- Leitung Kabel-BW
- Leitung LSA-Steuerung (Stadt MA, FB 68.2.4)
- Leitung städt. Telekommunikation (Stadt MA, FB 12.3)
- Leitung Telekommunikation (MVV Energie AG)
- Leitung Telekommunikation (RNV)

Bestehende Leitungen wurden graphisch übernommen.
Die genaue Lage ist in der Örtlichkeit zu überprüfen.

- Fahrleitungsmast / Bestand
- Fahrleitungsmast / Planung
- Fahrleitungsmast / Rückbau
- Flurstücksgrenze
- 61 — Nummer Bauwerksverzeichnis mit Bauwerkskasten

Antrag auf Planfeststellung gemäß § 28 PBefG

Deckblatt zum Planfeststellungsverfahren

MV Mannheimer Verkehr GmbH

rnv

Möhlstraße 27
68165 Mannheim
Tel. 0621/465-0

Anlage: 5a

Blätter: 1 Blatt: 1

Mannheim, den 30.01.2023 gez. ppa. F. Dommasch gez. i.V. T. Weisenstein

	Datum	Name
bearb.		

Bearbeitet im Auftrag der Rhein-Neckar-Verkehr GmbH

OBERMEYER
PLANEN + BERATEN GmbH

Zur Gießerei 18
76227 Karlsruhe
Tel. 0721/9802-0

Karlsruhe, den 30.01.2023 gez. i.V. M. Kückmann gez. i.A. T. Mohr

	Datum	Name
bearb.	04/2022	Mhr
gez.	04/2022	SoS
gepr.	04/2022	Mhr

Maßstab: 1:250

Größe: 0,58 m²

Stadtbahn Mannheim
Barrierefreier Ausbau Haltestelle Karlsplatz

PLANFESTSTELLUNG

Lageplan Leitungsbestand

Ersatz für: | Zustand: | Ausgabe vom: | Ursprung:

Stand: 30.01.2023

M:\19039\CAD\PE\LP\PP\PE3L052.dwg

erzeugt mit PROVI®