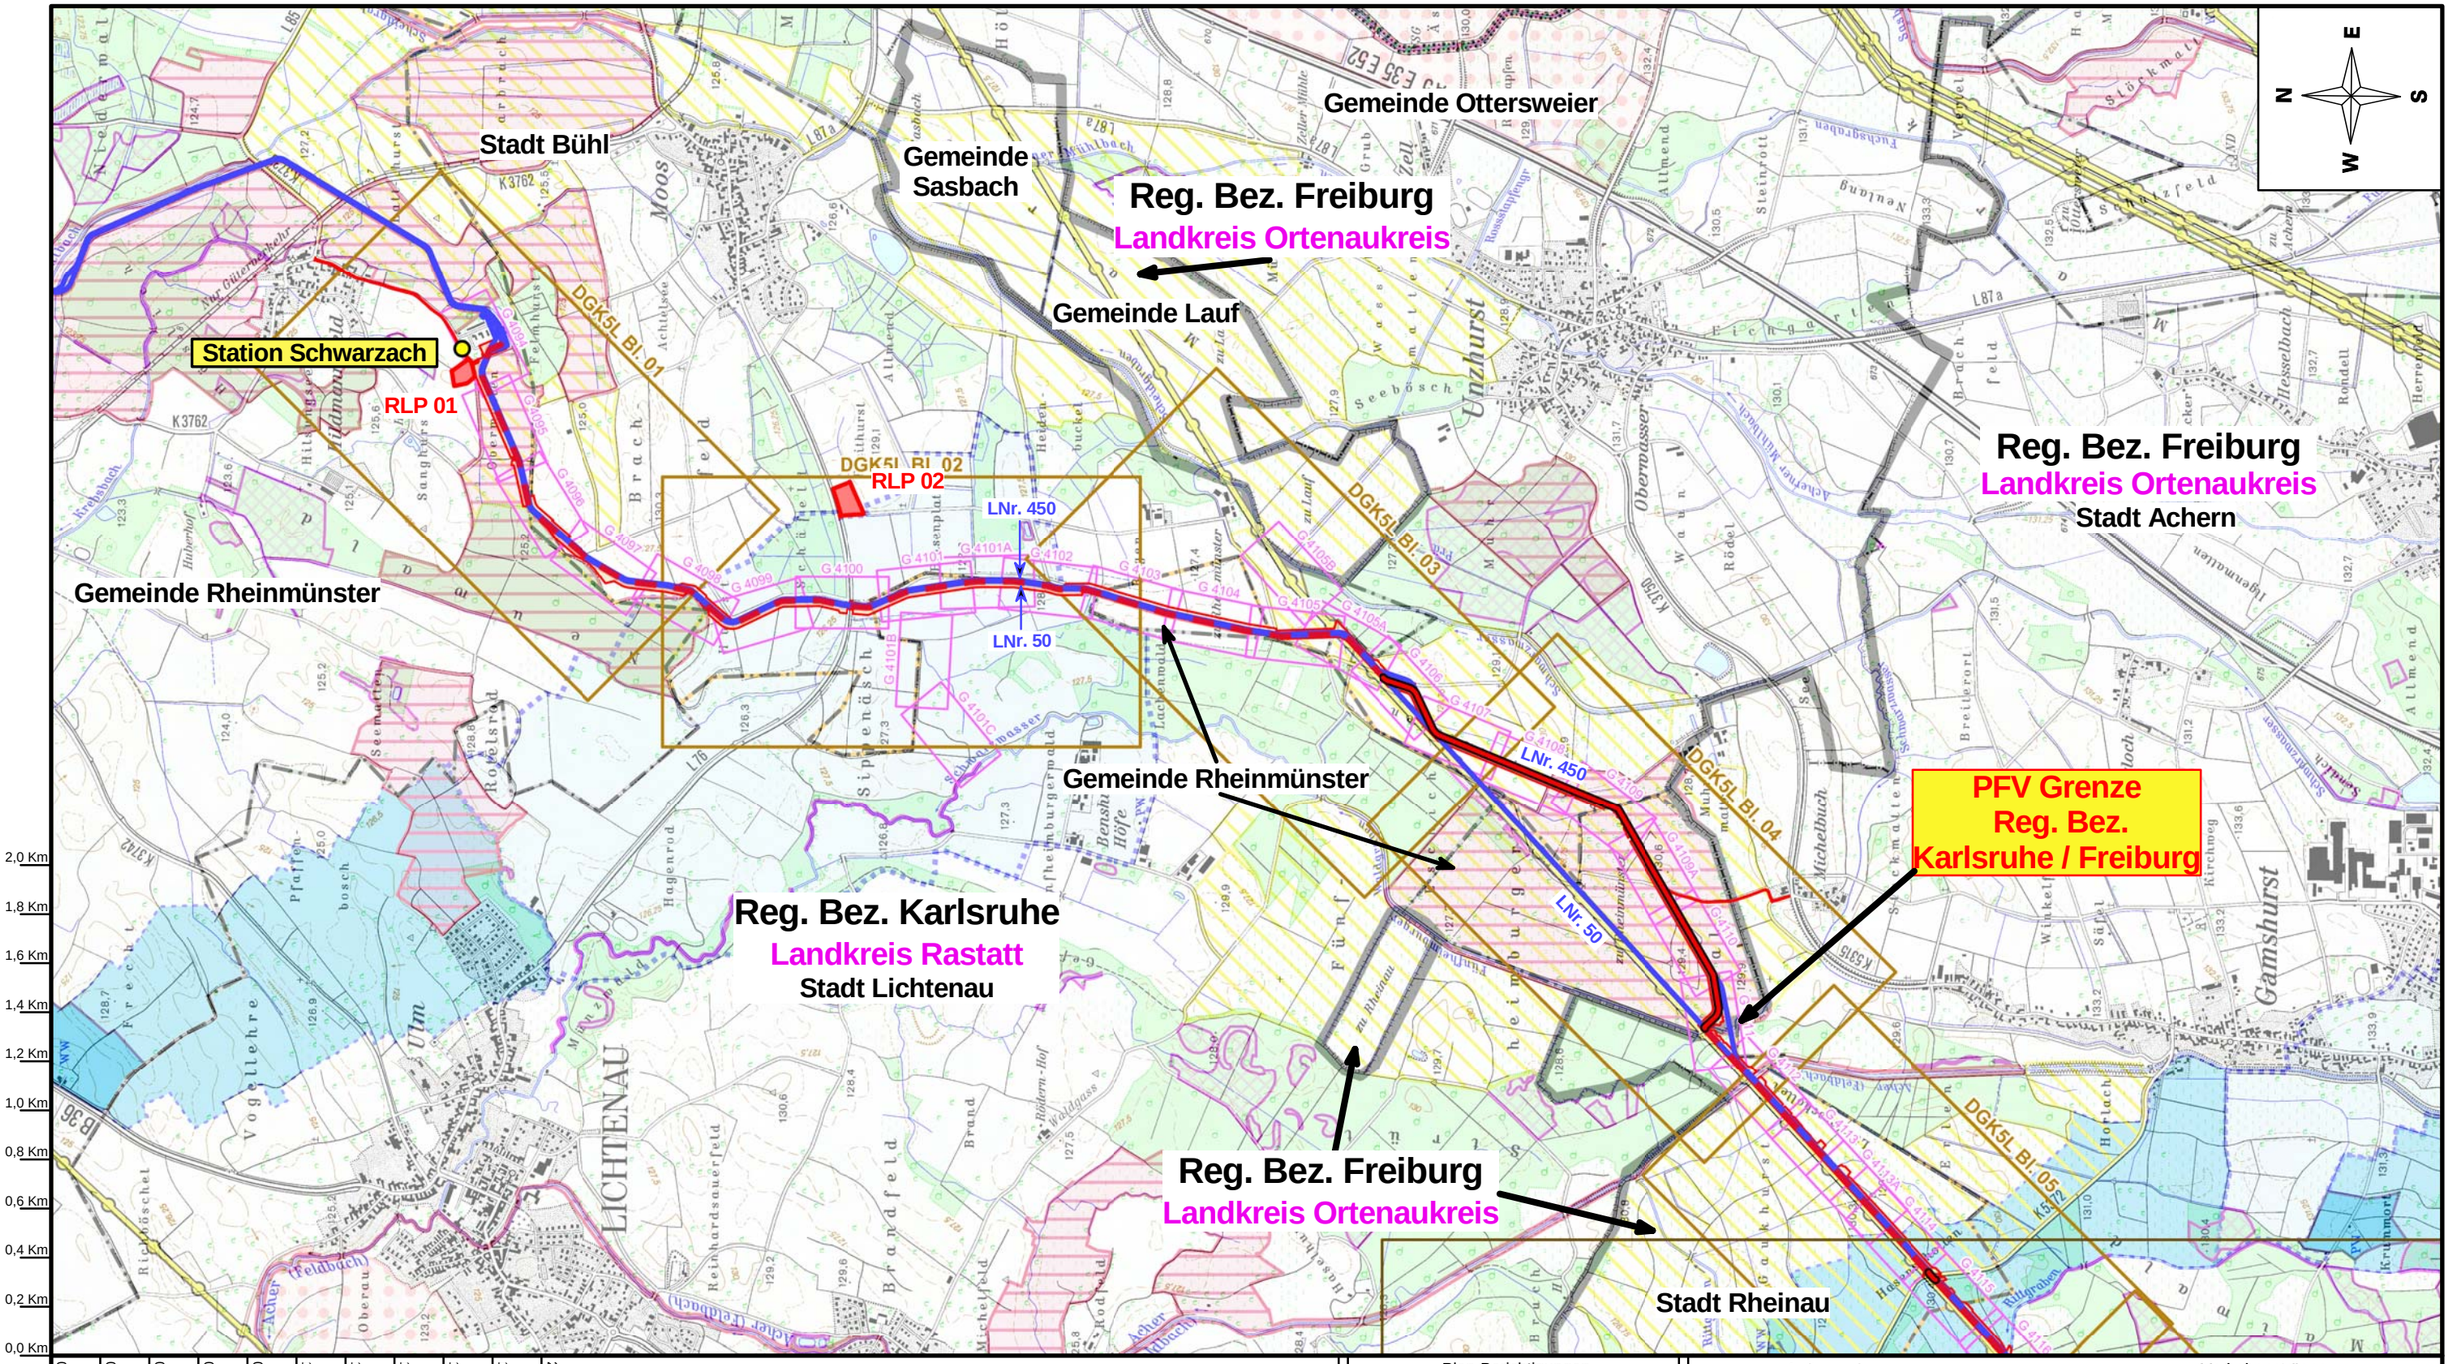

Station	Freileitungen	Gemeindegrenze	WSG I und II bzw. IIA
vorh. Leitung	Bl. Rahmen TR	NSG	WSG III und IIIA
Ltg. Neubau	Bl. Rahmen DGK5L	FFH	WSG IIIB
Ltg. Austausch	Bl. Rahmen TK25	VSG	ÜSG
Zufahrt	Reg. Bez. Grenze	LSG	
gepl. Rohrlagerplatz	Kreisgrenze		

Prüfungen

Übersichtsplan TK25 erstellt am 27.01.2021 durch MH, TPLP / Open Grid Europe GmbH

geprüft: 28.01.2021, DB TPLP / Open Grid Europe GmbH

freigegeben: 29.01.2021, MS TPLT / Open Grid Europe GmbH

Plan-Berichtigungen

Revision	Datum	Freig.
03	22.12.2021	MS, TPLT
02	09.09.2021	MS, TPLT
01	21.05.2021	MS, TPLT

Auftragnehmer: OGE

Vorhabensträger: TRANS EUROPA NATURGAS PIPELINE Gesellschaft mbH & Co. KG

TENP III, Abschnitt Schwarzach-Eckartsweier

Bundesland: Baden-Württemberg Regierungsbezirk: Karlsruhe, Freiburg	TENP Proj. Nr. LB - 20054	Leitungs-Nr. 050/000/000
Landkreis: Rastatt, Ortenaukreis	OGE Proj. Nr. DP - 20066	Revision 03
Übersichtsplan TK25	Maßstab 1:25.000	Blatt-Nr. 01

Anschl.-Blatt 02

Karten auf Basis von Geoinformation © NavLog/GeoBasis-DE / BKG 2020 / geoGLIS OHG (p) by Intergraph. Weitere Vervielfältigungen hiervon sind nicht gestattet.