


# Stadt Bühl Gemarkung Moos

Anschl.-Blatt G 4105B

Die Leitung ist  
kathodisch geschützt

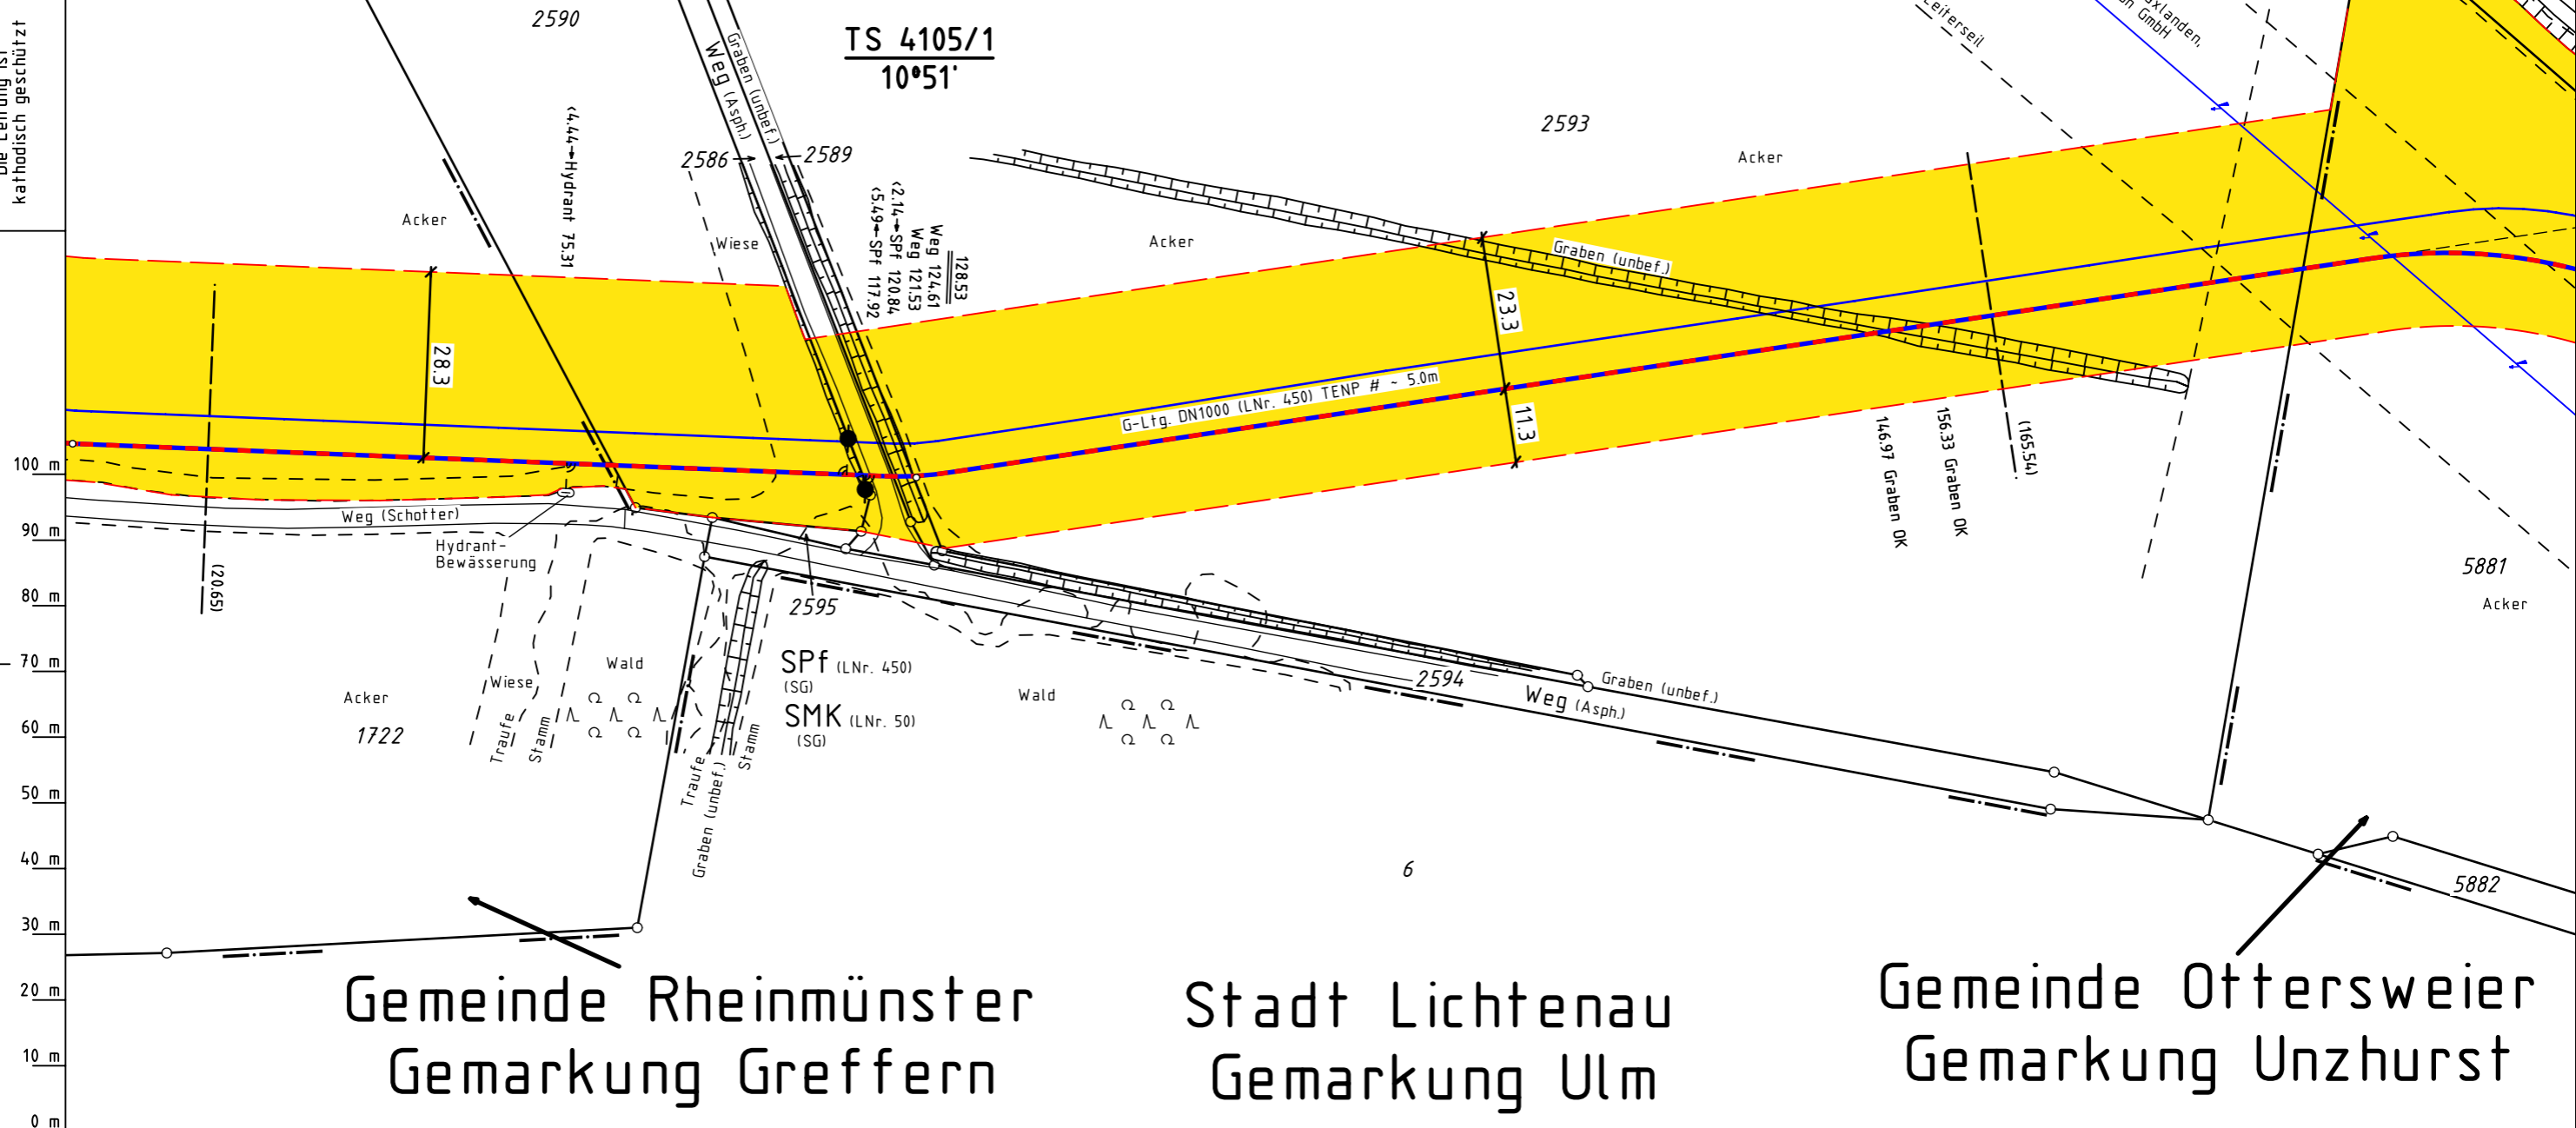

Gemeinde Rheinmünster  
Gemarkung Greffern

Stadt Lichtenau  
Gemarkung Ulm

Gemeinde Ottersweier  
Gemarkung Unzhurst

## Legende :

- geplante TENP III / Austausch in gleicher Trasse
- geplante TENP III / Neuverlegung
- Arbeitsstreifen
- Überfahrt / Zufahrt
- Fläche für temporäre Ablaufleitung bei Grundwasserhaltung
- Neuverlegung LWL
- Kabelschutzhrohr GasLINE
- Schutzgehäuse Erderanlage
- Fremdleitung
- Grabenlose Neuverlegung LWL
- Kabelschutzhrohr GasLINE
- Darstellung der TS-Punkte mit Nr. und Winkel

TS 56/1  
12°34'

Parallel zur Ferngasleitung verläuft  
zugehöriges Betriebskabel

Deckung = Ltg. DN 1000

## Plan-Berichtigungen

Rev.	Grund	Angef.	Gepr.	Freigeg.
10				
09				
08				
07				
06				
05				
04				
03				
02				
01				

Auftragnehmer:



Vorhabenträger:



Leitung: Netzausbau TENP III Schwarzach - Eckartsweier

Gemarkung: Greffern, Moos, Unzhurst, Ulm

Gemeinde: Rheinmünster, Stadt Bühl, Ottersweier, Stadt Lichtenau

Kreis: Landkreis Rastatt

## Trassierungsplan

Diesem Plan liegen katasterliche Unterlagen zu Grunde Signaturen nach ZVAUT

Projektnummer TENP  
TN 20054

Proj. Nr. OGE  
DP 20066

Leitungs-Nr.  
050 000 000

Maßstab  
1 : 1000

Blatt-Nr.  
G 4105

Katasteramt Rastatt  
Original-Maßstab Alkis

Anschl.-Blatt G 4104

Prü-  
fungen

Trassierungsplan erstellt: März 2021, VB Kroll

geprüft: 19.03.2021, OGE / TPLP

freigegeben: 26.03.2021, OGE / TPLT

Anschl.-Blatt G 4105A