










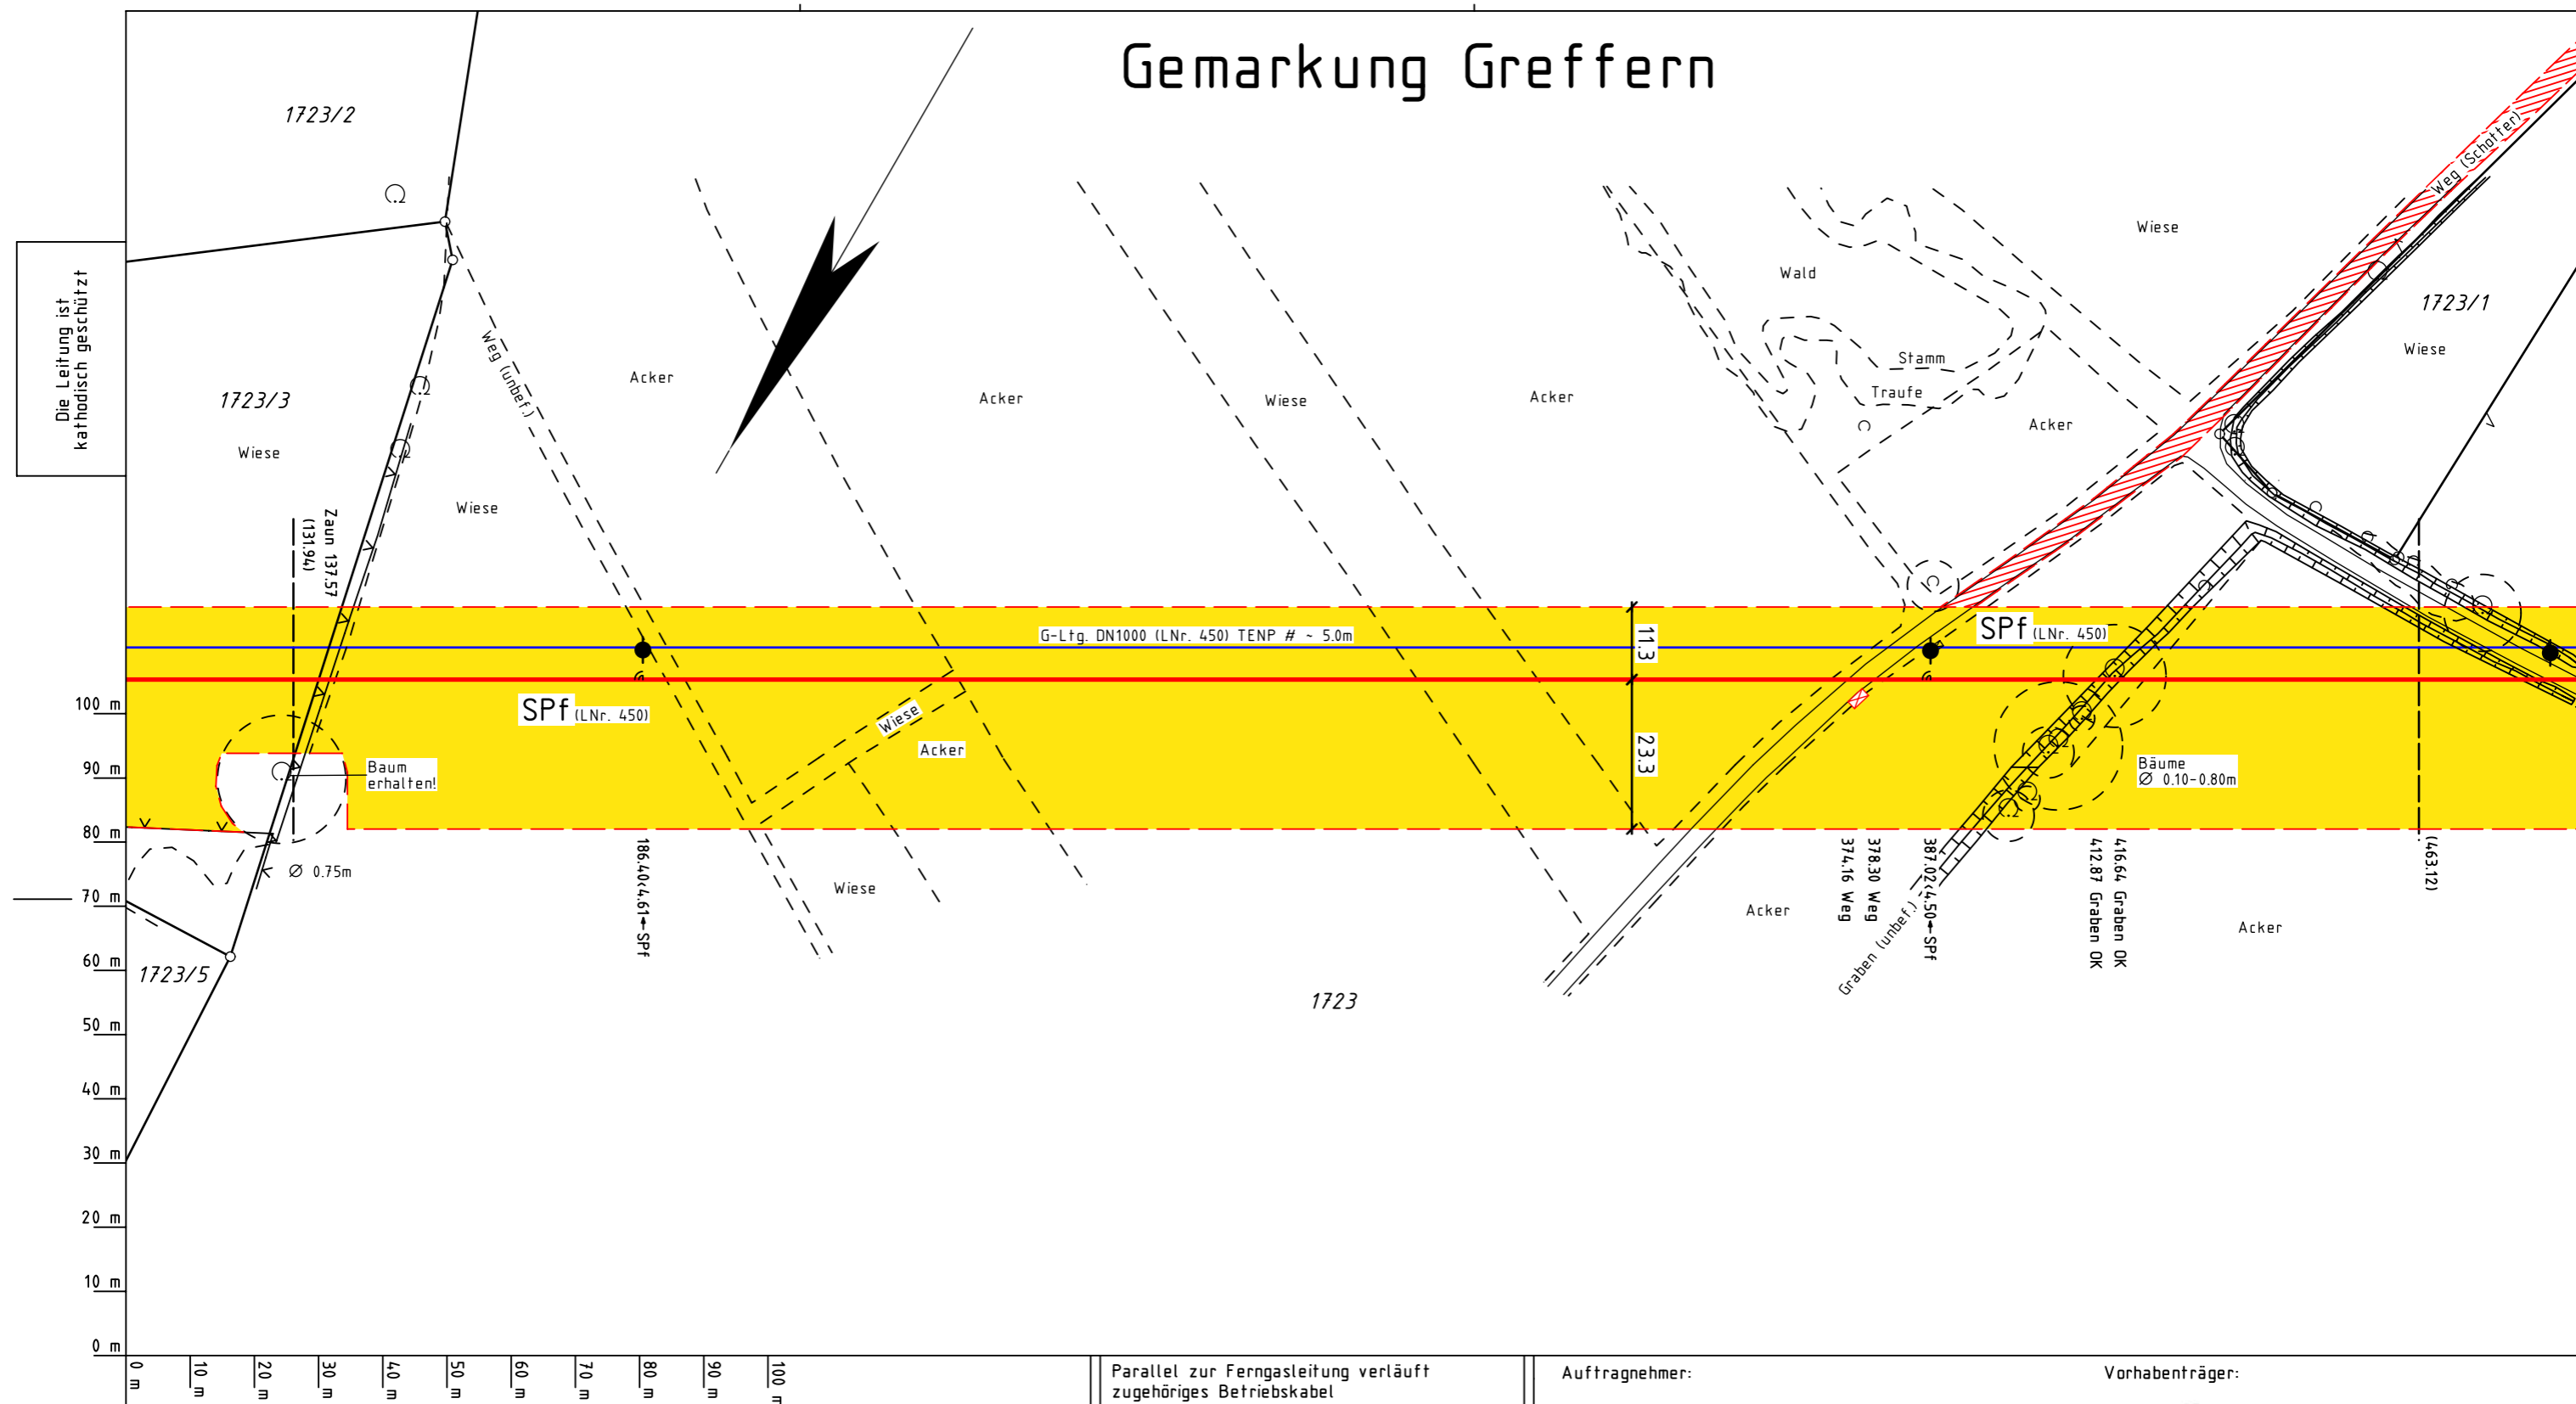



Gemarkung Greffern



Katasteramt	Rastatt
Original - Maßstab	Alkis

Anschl.-Blatt G 4109

Legende :

- | | | |
|---|---|---|
|  | geplante TENP III / Austausch in gleicher Trasse | |
|  | geplante TENP III / Neuverlegung | |
|  | Arbeitsstreifen | |
|  | Überfahrt / Zufahrt |  Schutzgehäuse Erderanlage |
|  | Fläche für temporäre Ablaufleitung bei Grundwasserhaltung |  Fremdleitung |
|  | Neuverlegung LWL |  Grabenlose Neuverlegung LWL |
|  | Kabelschutzrohr GasLINE |  Kabelschutzrohr GasLINE |
|  | Darstellung der TS-Punkte mit Nr. und Winkel | |

TS 56/1

Darstellung der TS-Punkte mit Nr. und Winkel

Parallel zur Ferngasleitung verläuft zugehöriges Betriebskabel	
Deckung =	Ltg. DN 1000

Plan-Berichtigungen

Rev.	Grund	Angef.	Gepr.	Freigeg.
10				
09				
08				
07				
06				
05				
04				
03				
02				
01				

Auftragnehmer:



Vorhabenträger:



**TRANS EUROPA
NATURGAS PIPELINE**
Gesellschaft mbH & Co. KG

Leitung: Netzausbau TENP III Schwarzach - Eckartsweier

Gemarkung: Greffern

Gemeinde: Rheinmünster

Kreis: Landkreis Rastatt

Trassierungsplan

Diesem Plan liegen katasterliche Unterlagen zu Grunde Signaturen nach ZVAUT

Projektnummer TENP
TN 20054

Proj. Nr. OGE	Leitungs-Nr.
DP 20066	050 000 000

Maßstab	Blatt-Nr.
1 : 1000	G 4109A

Anschl.-Blatt G 4110