










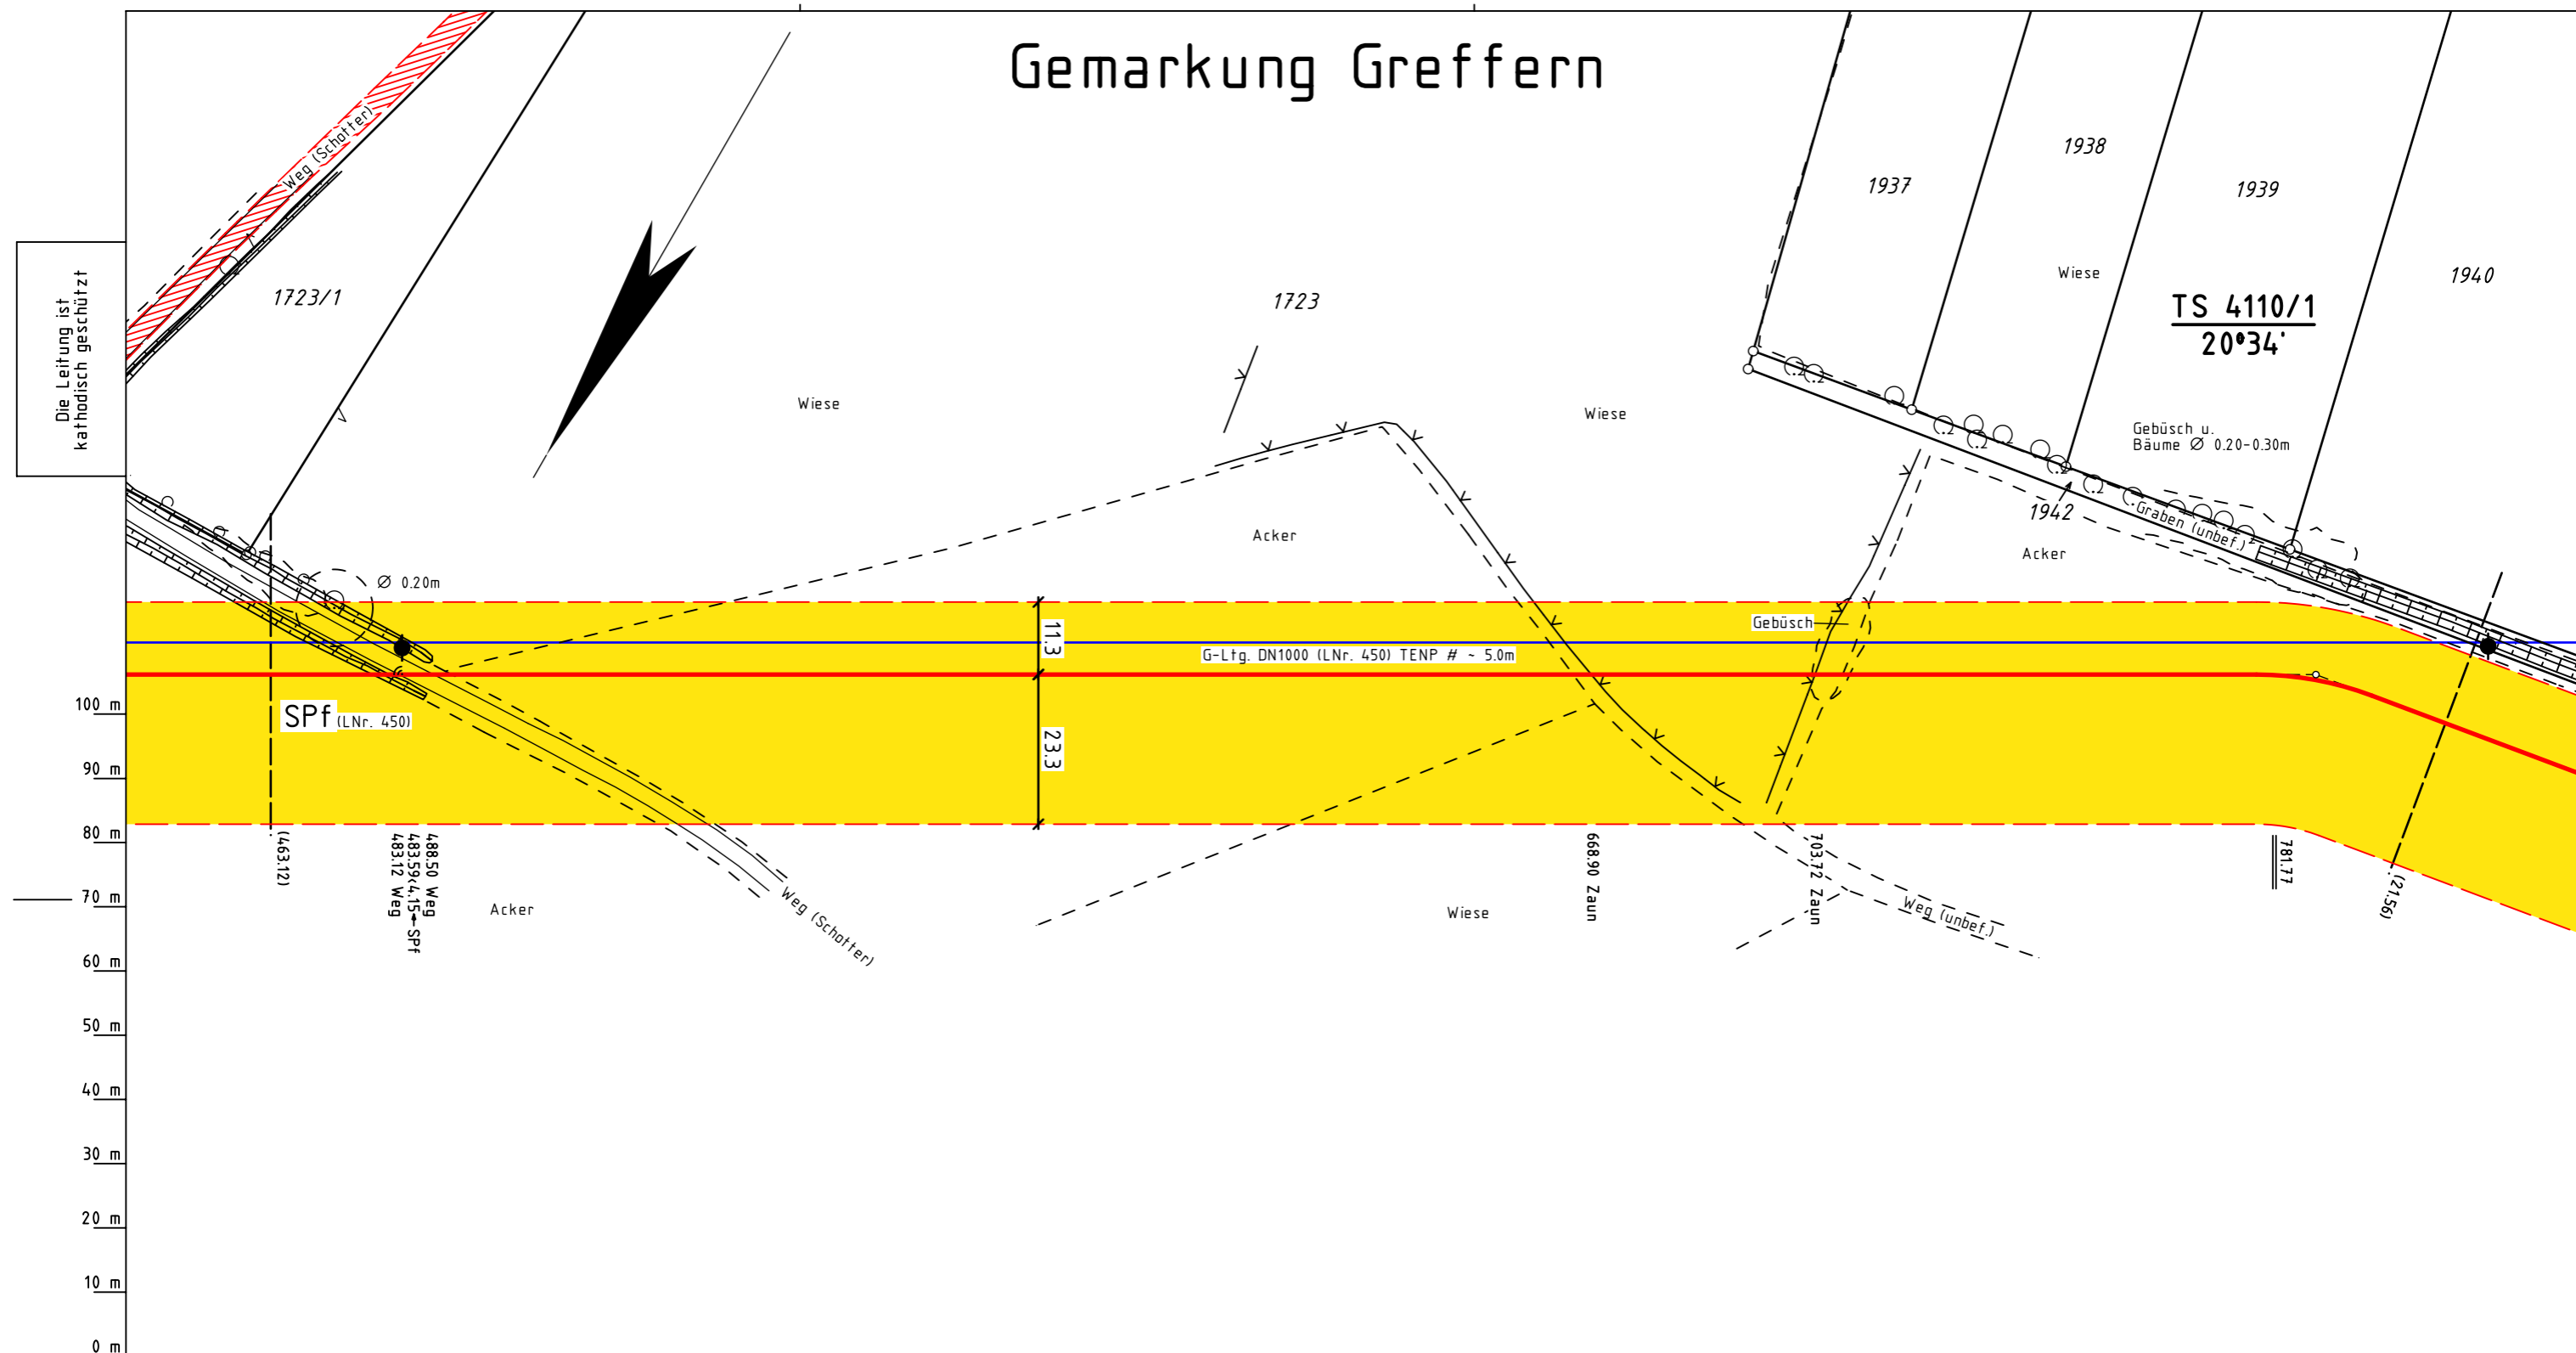


# Gemarkung Greffern



Katasteramt	Rastatt
Original - Maßstab	Alkis

Legende :

- |                                                                                     |                                                           |
|-------------------------------------------------------------------------------------|-----------------------------------------------------------|
|  | geplante TENP III / Austausch in gleicher Trasse          |
|  | geplante TENP III / Neuverlegung                          |
|  | Arbeitsstreifen                                           |
|  | Überfahrt / Zufahrt                                       |
|  | Fremdleitung                                              |
|  | Fläche für temporäre Ablaufleitung bei Grundwasserhaltung |
|  | Neuverlegung LWL                                          |
|  | Kabellose Neuverlegung LWL                                |
|  | Kabelschutzrohr GasLINE                                   |
|  | Kabelschutzrohr GasLINE                                   |
|  | Darstellung der TS-Punkte mit Nr. und Winkel              |

Prü-  
fungen

Trassierungsplan erstellt: März 2021, VB Kroll

geprüft: 19.03.2021, OGE / TPLP

freigegeben: 26.03.2021, OGE / TPLT

Parallel zur Ferngasleitung verläuft zugehöriges Betriebskabel	
Deckung =	Ltg. DN 1000

## Plan-Berichtigungen

Rev.	Grund	Angef.	Gepr.	Freigeg.
10				
09				
08				
07				
06				
05				
04				
03				
02				
01				

Auftragnehmer:



Vorhabenträger:



**TRANS EUROPA  
NATURGAS PIPELINE**  
Gesellschaft mbH & Co. KG

Leitung: Netzausbau TENP III Schwarzach - Eckartsweier

Gemarkung: Greffern

Gemeinde: Rheinmünster

Kreis: Landkreis Rastatt

# Trassierungsplan

Diesem Plan liegen katasterliche Unterlagen zu Grunde Signaturen nach ZVAUT

Projektnummer TENP  
TN 20054

Proj. Nr. OGE	Leitungs-Nr.
DP 20066	050 000 000

Maßstab	Blatt-Nr.
1 : 1000	G 4110

Anschl.-Blatt G 4111