



Gemeinde Rheinmünster
Gemarkung Greffern

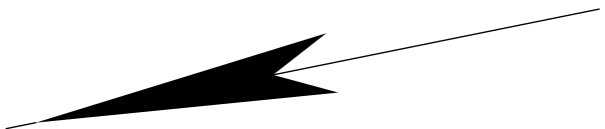

TS 4104/1
3°14'

Die Leitung ist
kathodisch geschützt

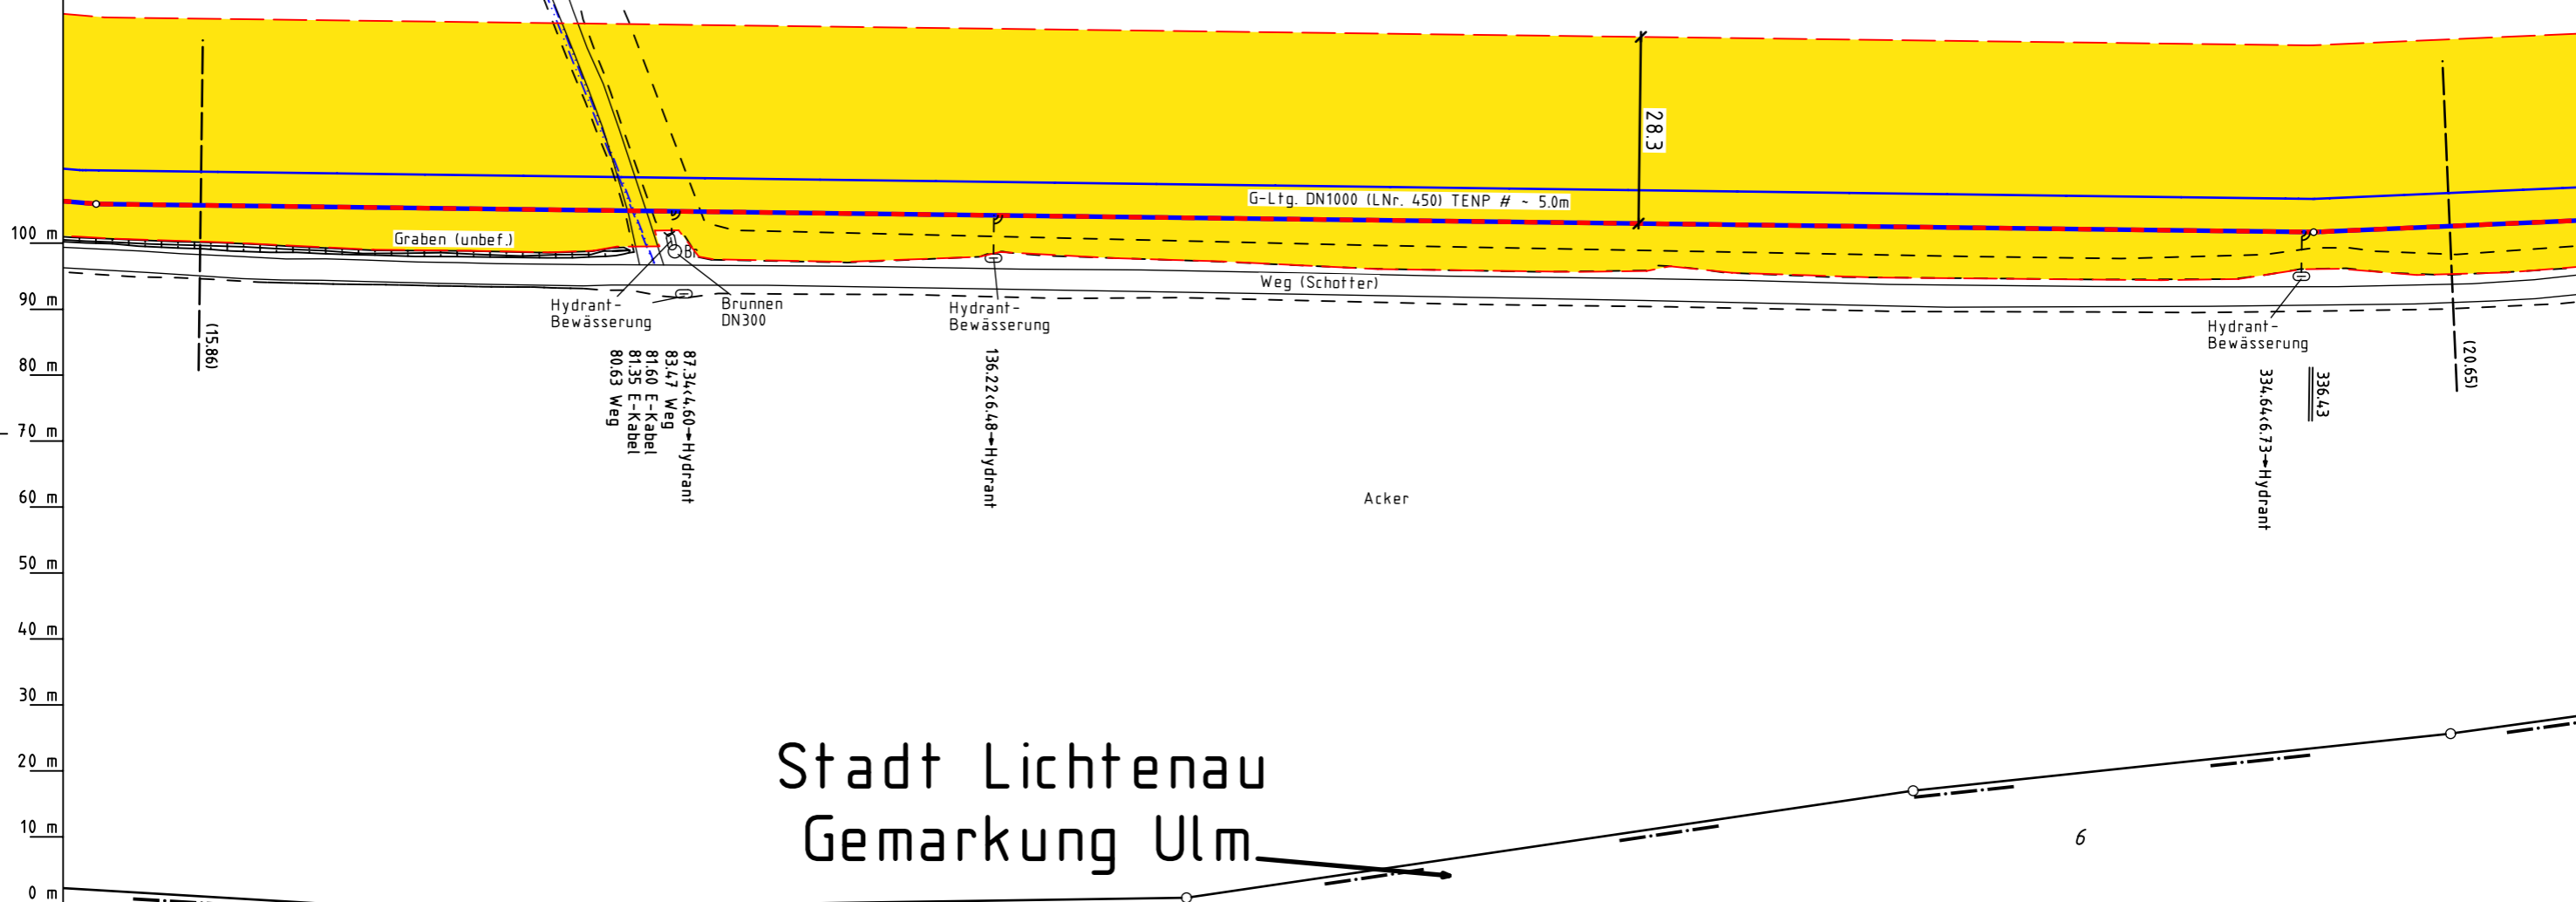


Stadt Lichtenau
Gemarkung Ulm

Legende :


- geplante TENP III / Austausch in gleicher Trasse
- geplante TENP III / Neuverlegung
- Arbeitsstreifen
- Überfahrt / Zufahrt
- Fläche für temporäre Ablaufleitung bei Grundwasserhaltung
- Neuverlegung LWL
- Kabelschutzhrohr GasLINE
- Schutzgehäuse Erderanlage
- Fremdleitung
- Grabenlose Neuverlegung LWL
- Kabelschutzhrohr GasLINE
- Darstellung der TS-Punkte mit Nr. und Winkel

Parallel zur Ferngasleitung verläuft zugehöriges Betriebskabel				
Deckung = Ltg. DN 1000				
Plan-Berichtigungen				
Rev.	Grund	Angef.	Gepr.	Freigeg.
10				
09				
08				
07				
06				
05				
04				
03				
02				
01				

Auftragnehmer:



Vorhabenträger:



**TRANS EUROPA
NATURGAS PIPELINE**
Gesellschaft mbH & Co. KG

Leitung: Netzausbau TENP III Schwarzach - Eckartsweier

Gemarkung: Greffern, Ulm

Gemeinde: Rheinmünster, Stadt Lichtenau

Kreis: Landkreis Rastatt

Projektnummer TENP
TN 20054

Proj. Nr. OGE DP 20066	Leitungs-Nr. 050 000 000
Maßstab 1 : 1000	Blatt-Nr. G 4104

Trassierungsplan

Diesem Plan liegen katasterliche Unterlagen zu Grunde Signaturen nach ZVAUT

Anschl.-Blatt G 4103

Anschl.-Blatt G 4105

Katasteramt Rastatt
Original-Maßstab Alkis

Prü- fungen	Trassierungsplan erstellt: März 2021, VB Kroll	
	geprüft: 19.03.2021, OGE / TPLP	freigegeben: 26.03.2021, OGE / TPLT