


Gemeinde Ottersweier
Gemarkung Unzhurst

Stadt Bühl
Gemarkung Moos

TS 4105A/1
49°26'

Die Leitung ist
kathodisch geschützt

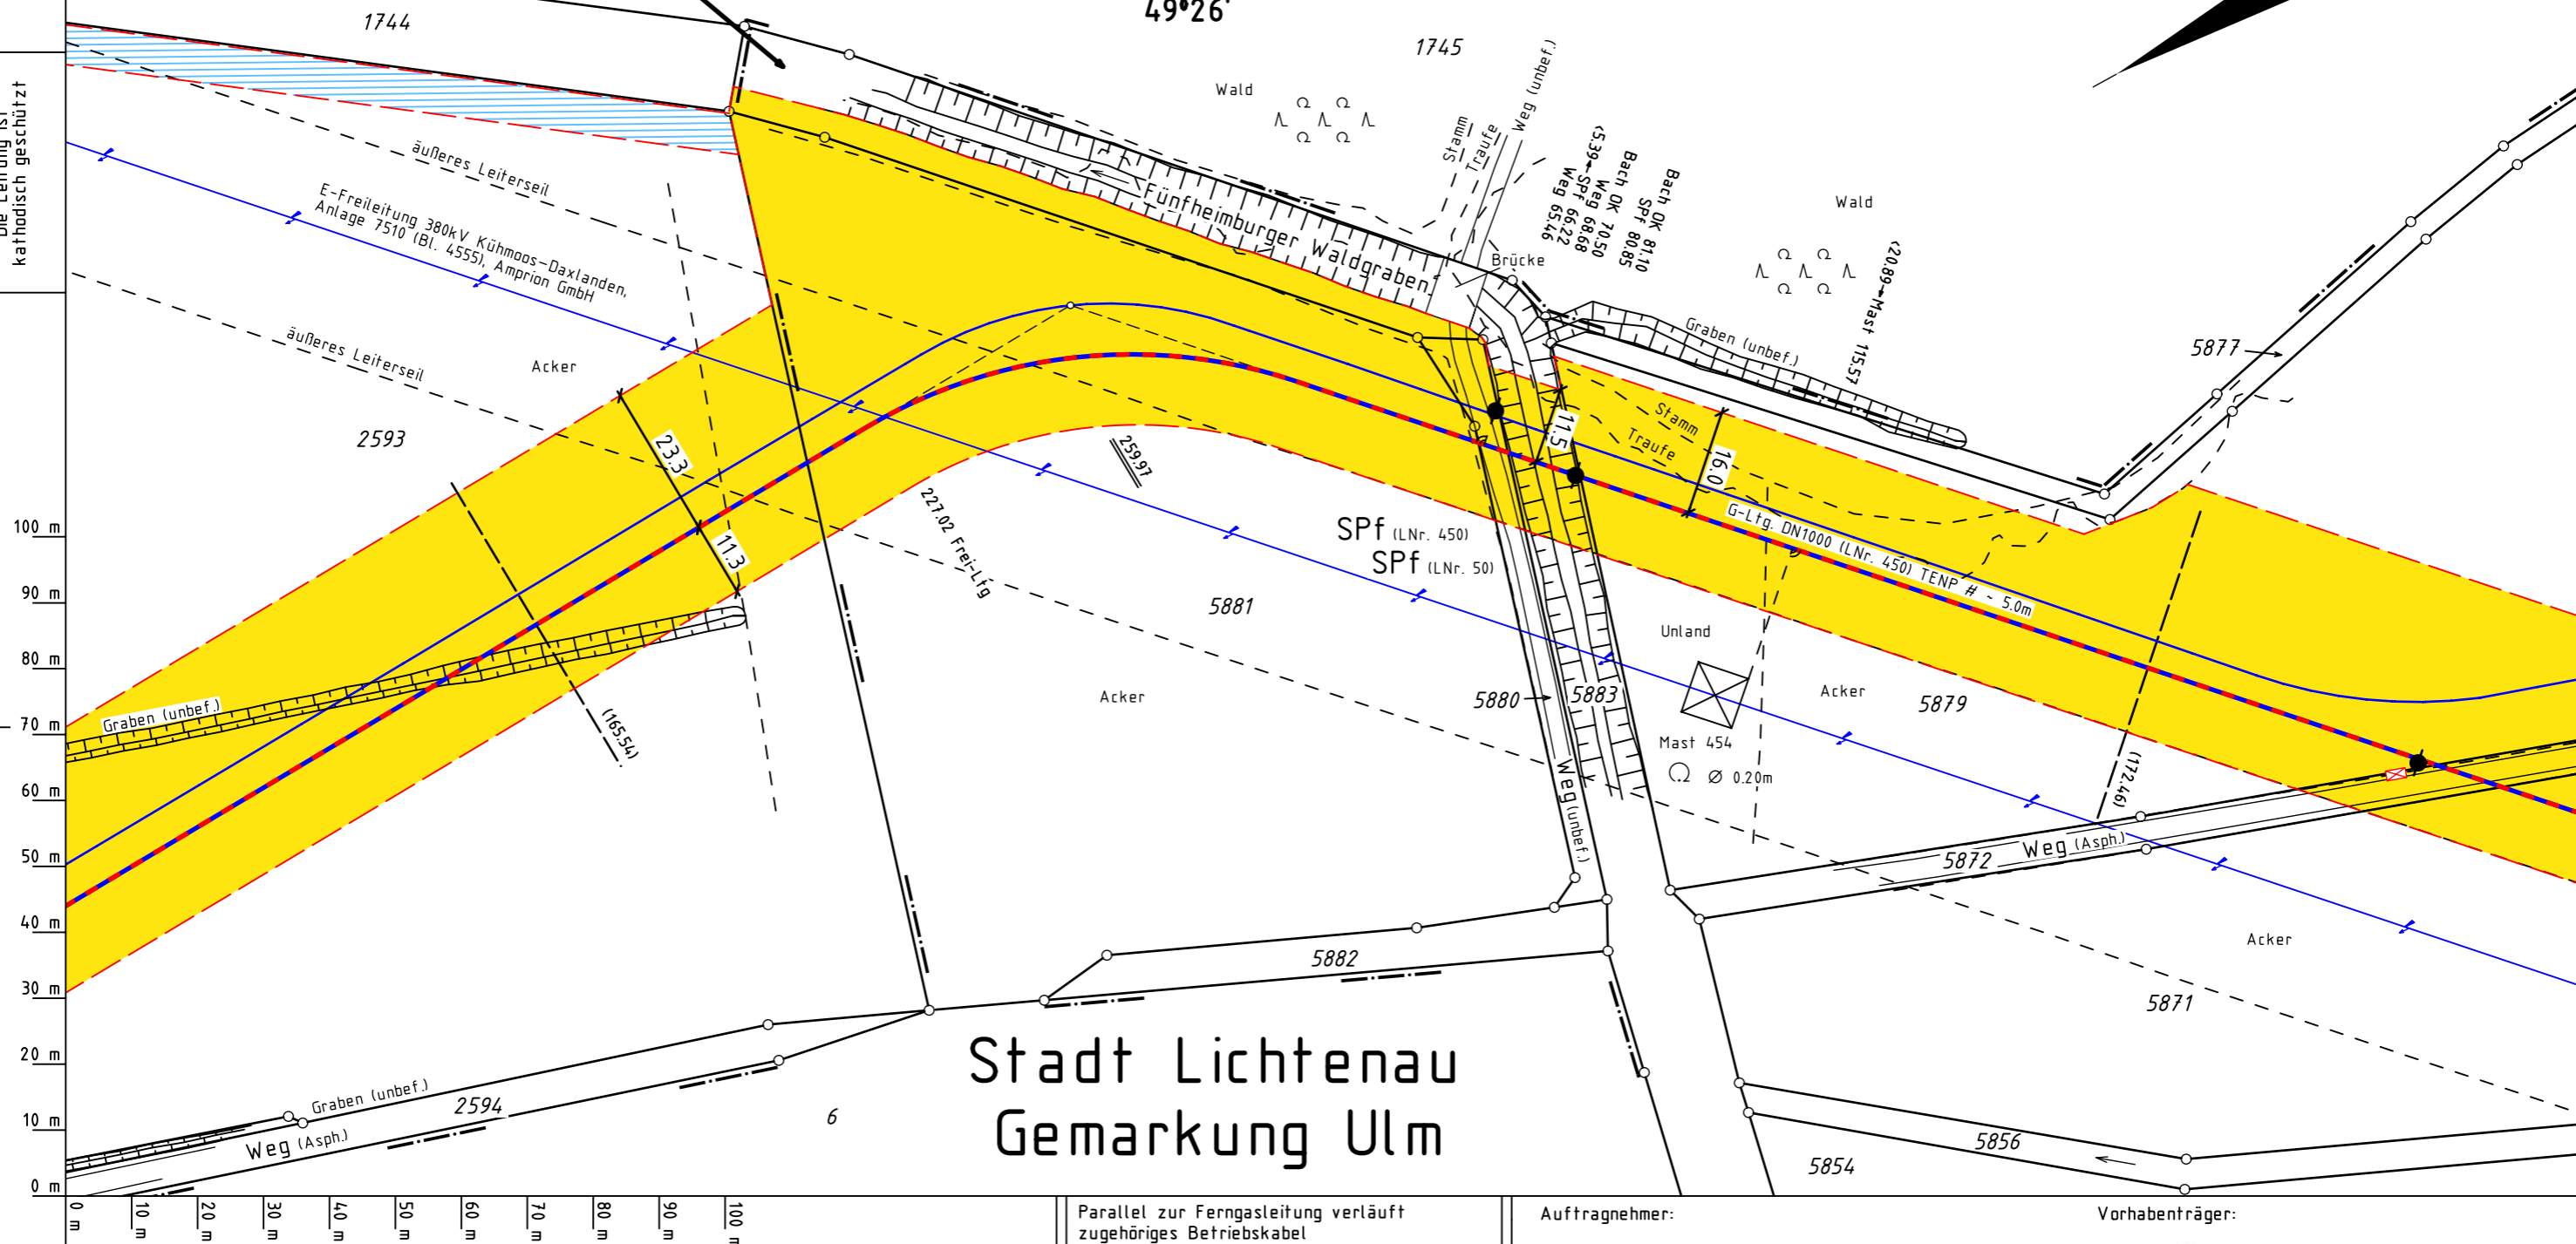

Stadt Lichtenau
Gemarkung Ulm

Legende :

- geplante TENP III / Austausch in gleicher Trasse
- geplante TENP III / Neuverlegung
- Arbeitsstreifen
- Überfahrt / Zufahrt
- Fläche für temporäre Ablaufleitung bei Grundwasserhaltung
- Neuverlegung LWL
- Kabelschutzhrohr GasLINE
- Schutzgehäuse Erderanlage
- Fremdleitung
- Grabenlose Neuverlegung LWL
- Kabelschutzhrohr GasLINE
- Darstellung der TS-Punkte mit Nr. und Winkel

TS 56/1
12°34'

Parallel zur Ferngasleitung verläuft
zugehöriges Betriebskabel

Deckung = Ltg. DN 1000

Plan-Berichtigungen

Rev.	Grund	Angef.	Gepr.	Freigeg.
10				
09				
08				
07				
06				
05				
04				
03				
02				
01				

Auftragnehmer:



Vorhabenträger:



Leitung: Netzausbau TENP III Schwarzach - Eckartsweier

Gemarkung: Moos, Unzhurst, Ulm

Gemeinde: Stadt Bühl, Ottersweier, Stadt Lichtenau

Kreis: Landkreis Rastatt

Trassierungsplan

Diesem Plan liegen katasterliche Unterlagen zu Grunde Signaturen nach ZVAUT

Projektnummer TENP
TN 20054

Proj. Nr. OGE
DP 20066

Leitungs-Nr.
050 000 000

Maßstab
1 : 1000

Blatt-Nr.
G 4105A

Katasteramt
Original-Maßstab
Rastatt
Alkis

Anschl.-Blatt G 4105

Prü-
fungen

Trassierungsplan erstellt: März 2021, VB Kroll

geprüft: 19.03.2021, OGE / TPLP

freigegeben: 26.03.2021, OGE / TPLT

Anschl.-Blatt G 4106