


Landkreis Ortenaukreis
Gemeinde Lauf
Gemarkung Lauf

Die Leitung ist
kathodisch geschützt

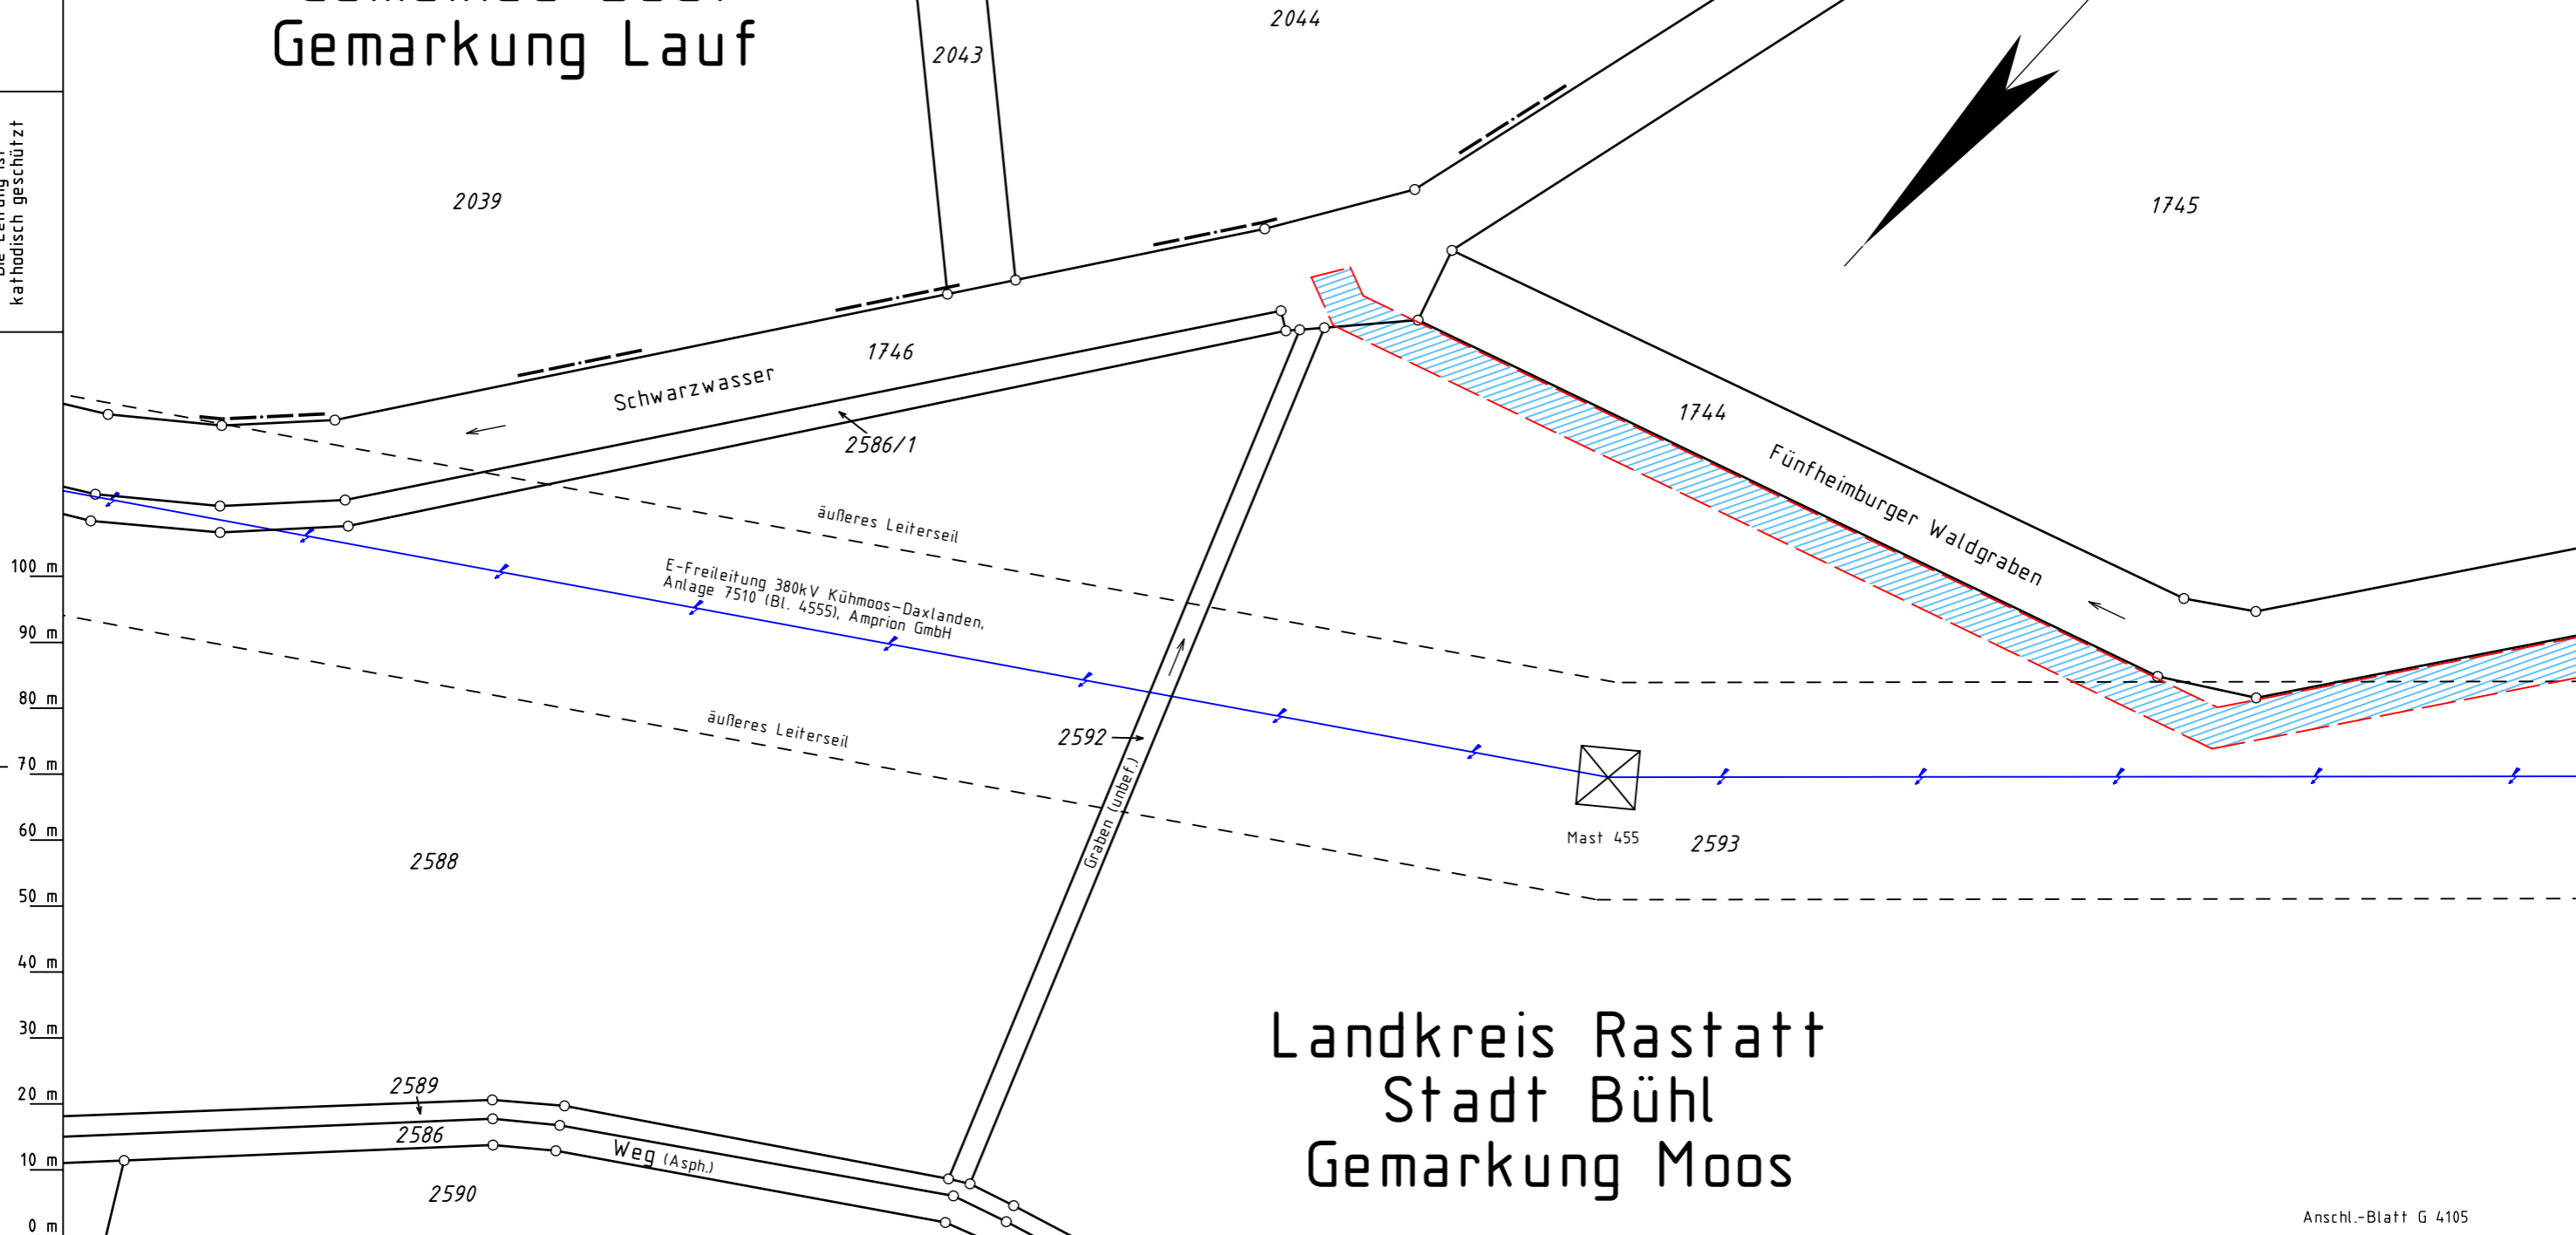

Landkreis Rastatt
Stadt Bühl
Gemarkung Moos

Anschl.-Blatt G 4105

Legende :

- geplante TENP III / Austausch in gleicher Trasse
- geplante TENP III / Neuverlegung
- Arbeitsstreifen
- Überfahrt / Zufahrt
- Fläche für temporäre Ablaufleitung bei Grundwasserhaltung
- Neuverlegung LWL
- Kabelschutzhrohr GasLINE
- TS 56/1 12°34'
- Darstellung der TS-Punkte mit Nr. und Winkel
- Schutzgehäuse Erderanlage
- Fremdleitung
- Grabenlose Neuverlegung LWL
- Kabelschutzhrohr GasLINE

| | | | | |
|--|-------|--------|-------|----------|
| Parallel zur Ferngasleitung verläuft zugehöriges Betriebskabel | | | | |
| Deckung = Ltg. DN 1000 | | | | |
| Plan-Berichtigungen | | | | |
| Rev. | Grund | Angef. | Gepr. | Freigeg. |
| 10 | | | | |
| 09 | | | | |
Auftragnehmer:



Vorhabenträger:



**TRANS EUROPA
NATURGAS PIPELINE**
Gesellschaft mbH & Co. KG

Leitung: Netzausbau TENP III Schwarzbach - Eckartsweier

Gemarkung: Moos, Lauf

Gemeinde: Stadt Bühl, Lauf

Kreis: Landkreis Rastatt, Landkreis Ortenaukreis

Projektnummer TENP
TN 20054

| | |
|---------------------------|-----------------------------|
| Proj. Nr. OGE DP 20066 | Leitungs-Nr. 050 000 000 |
| Maßstab 1 : 1000 | Blatt-Nr. G 4105B |

Trassierungsplan

Diesem Plan liegen katasterliche Unterlagen zu Grunde Signaturen nach ZVAUT

Anschl.-Blatt G 4105A

Katasteramt Rastatt, Ortenaukreis
Original-Maßstab Alkis

| | | |
|----------------|--|-------------------------------------|
| Prü- fungen | Trassierungsplan erstellt: März 2021, VB Kroll | |
| | geprüft: 19.03.2021, OGE / TPLP | freigegeben: 26.03.2021, OGE / TPLT |