


Gemarkung Unzhurst

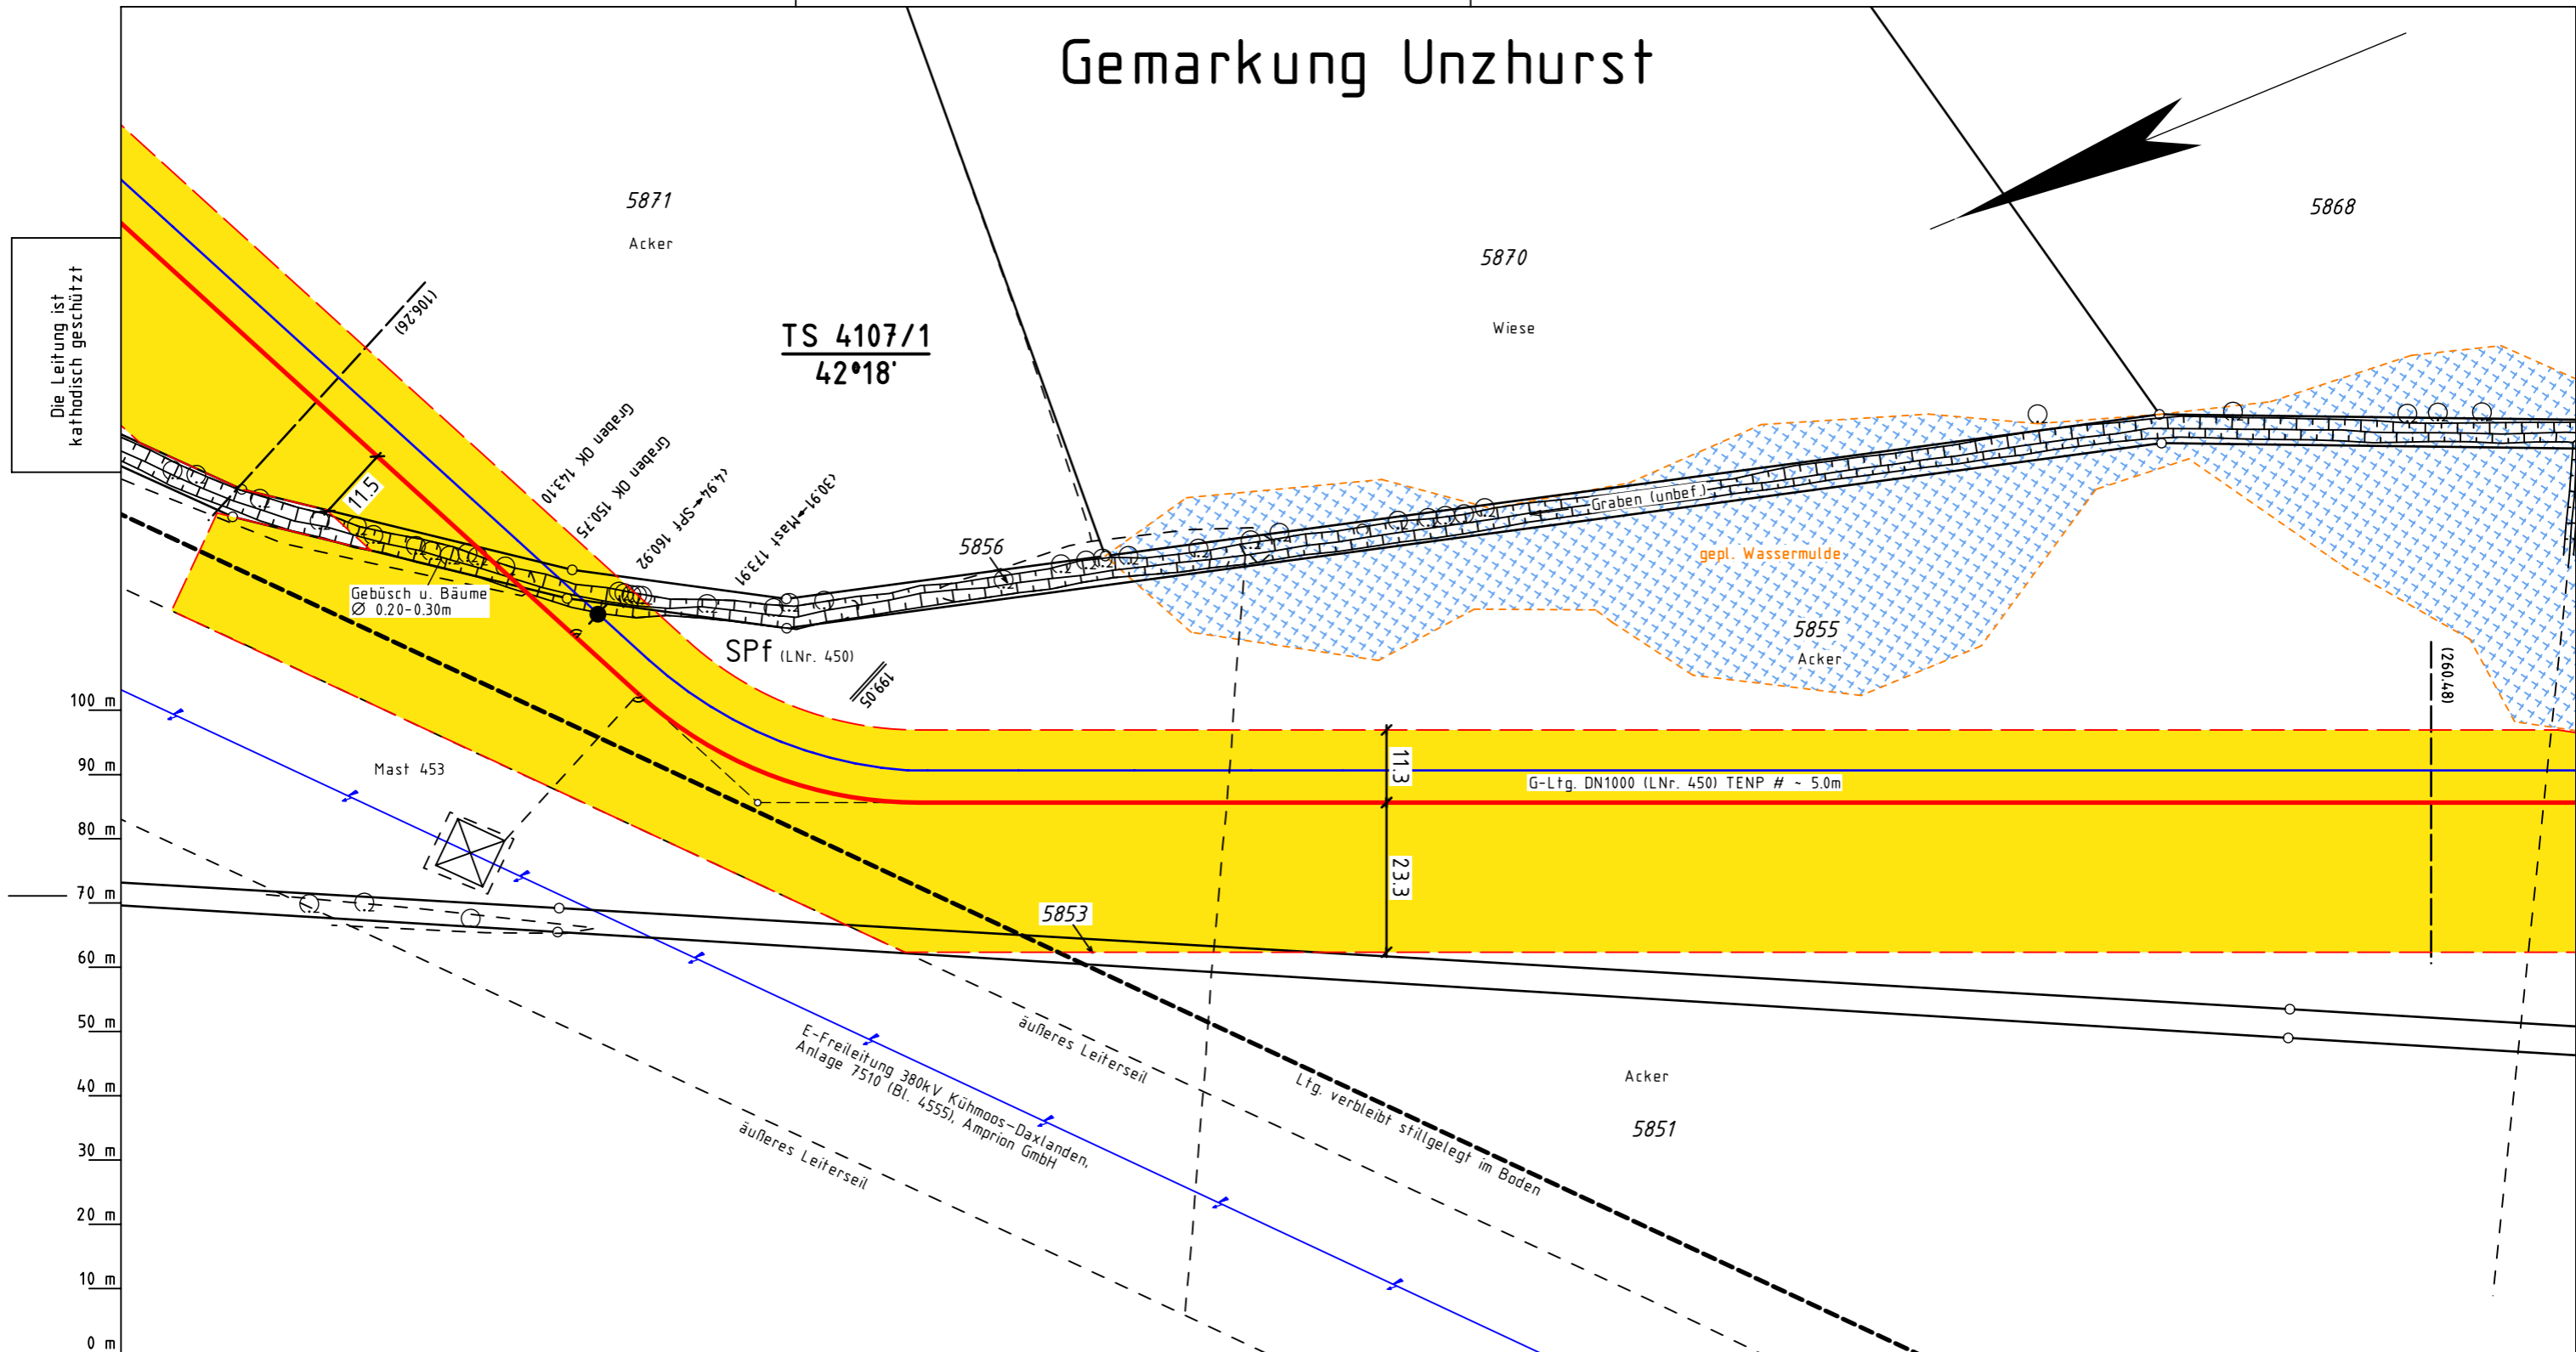

Katasteramt Rastatt
Original-Maßstab Alkis

Die Leitung ist kathodisch geschützt

Legende :

- geplante TENP III / Austausch in gleicher Trasse
- geplante TENP III / Neuverlegung
- Arbeitsstreifen
- Überfahrt / Zufahrt
- Fläche für temporäre Ablaufleitung bei Grundwasserhaltung
- Neuverlegung LWL
- Kabelschutzhrohr GasLINE
- Schutzgehäuse Erderanlage
- Fremdleitung
- Grabenlose Neuverlegung LWL
- Kabelschutzhrohr GasLINE
- Darstellung der TS-Punkte mit Nr. und Winkel

TS 56/1
12°34'

Prüfungen

Trassierungsplan erstellt: März 2021, VB Kroll

geprüft: 19.03.2021, OGE / TPLP

freigegeben: 26.03.2021, OGE / TPLT

Parallel zur Ferngasleitung verläuft zugehöriges Betriebskabel

Deckung = Ltg. DN 1000

Rev.	Grund	Angef.	Gepr.	Freigeg.
10				
09				
08				
07				
06				
05				
04				
03				
02				
01				

Auftragnehmer: OGE

Vorhabenträger: TRANS EUROPA NATURGAS PIPELINE Gesellschaft mbH & Co. KG

Leitung: Netzausbau TENP III Schwarzach - Eckartsweier

Gemarkung: Unzhurst

Gemeinde: Ottersweier

Kreis: Landkreis Rastatt

Projektnummer TENP TN 20054

Proj. Nr. OGE DP 20066

Leitungs-Nr. 050 000 000

Maßstab 1 : 1000

Blatt-Nr. G 4107

Trassierungsplan

Diesem Plan liegen katasterliche Unterlagen zu Grunde Signaturen nach ZVAUT

Anschl.-Blatt G 4106

Anschl.-Blatt G 4108