


Gemeinde Ottersweier
Gemarkung Unzhurst

Stadt Bühl
Gemarkung Moos

Die Leitung ist
kathodisch geschützt

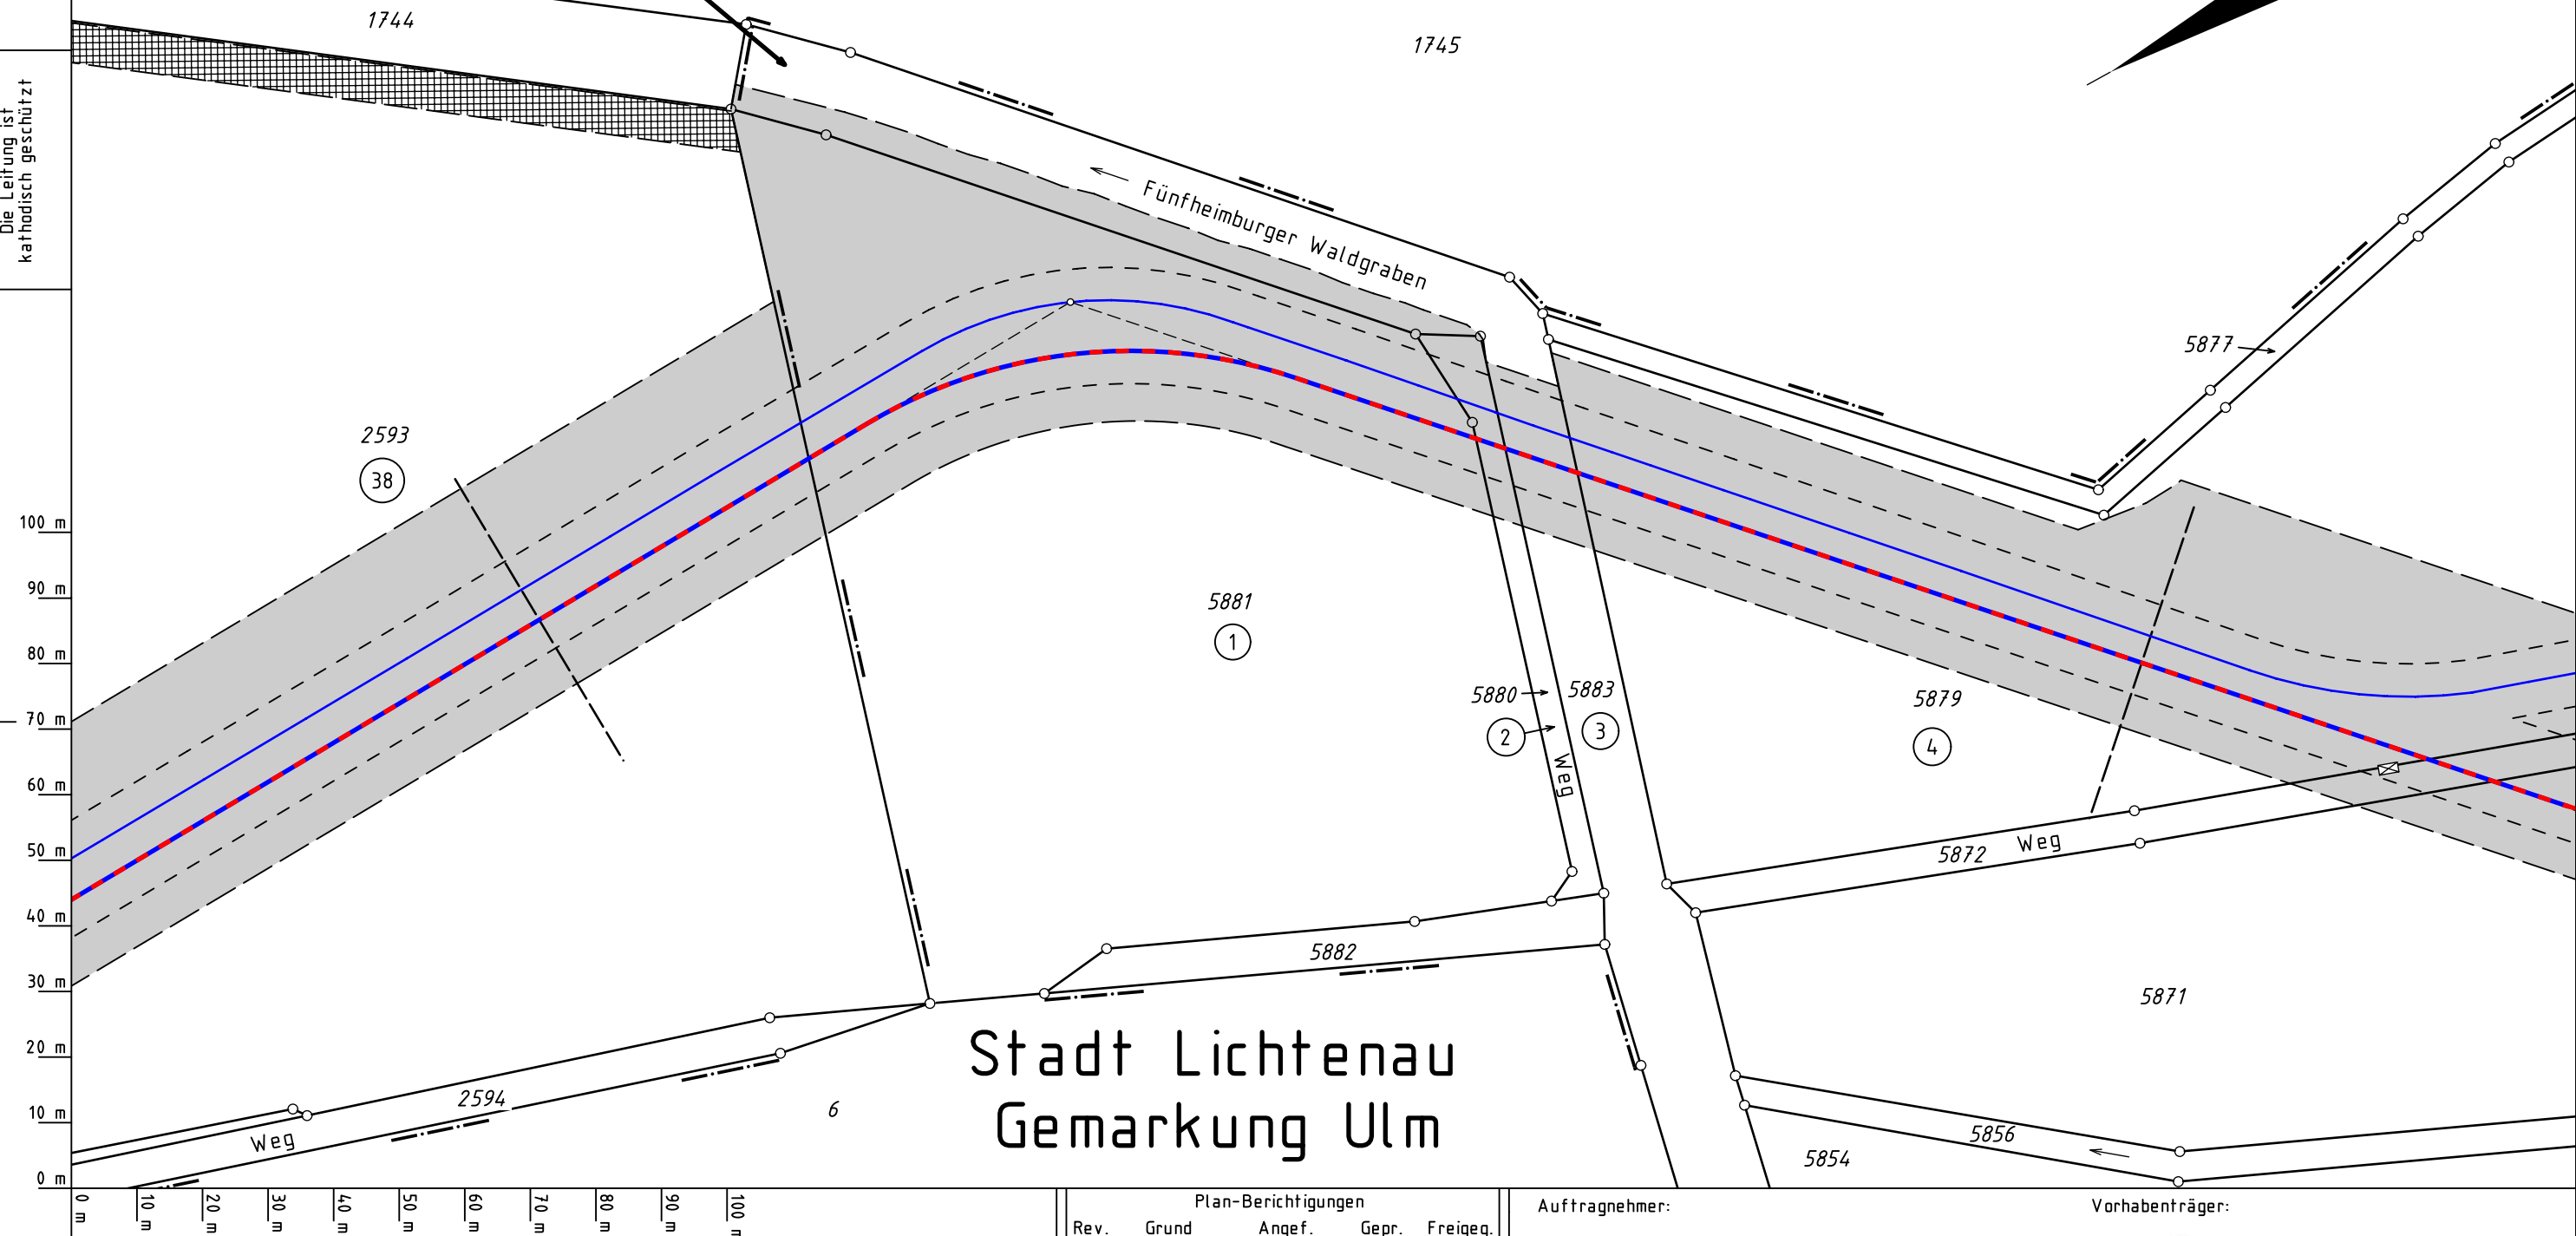

Legende :

- geplante TENP III / Austausch in gleicher Trasse
- geplante TENP III / Neuverlegung
- vorhandene TENP II
- Neuverlegung LWL Kabelschutzrohr GasLINE
- Arbeitsstreifen
- Schutzstreifen neu betroffen
- Überfahrt / Zufahrt
- Schutzstreifen vorhanden
- Fläche für temporäre Ablaufleitung / Versickerung bei Grundwasserhaltung
- dauerhafte Inanspruchnahme: Schutzgehäuse
- WR-Nr. des Vermess.-Registers

Plan-Berichtigungen				
Rev.	Grund	Angef.	Gepr.	Freigeg.
10				
09				
08				
07				
06				
05				
04				
03				
02				
01				

Auftragnehmer:



Vorhabenträger:



Leitung: Netzausbau TENP III Schwarzach - Eckartsweier

Gemarkung: Moos, Unzhurst, Ulm

Gemeinde: Stadt Bühl, Ottersweier, Stadt Lichtenau

Kreis: Landkreis Rastatt

Plan zum Grundstücksverzeichnis

Diesem Plan liegen katasterliche Unterlagen zu Grunde Signaturen nach ZVAUT

Komm. Nr. Open Grid Europe
TN 20054

Proj. Nr.
DP 20066

Leitungs-Nr.
050 000 000

Dokumenten Nr.:

Maßstab
1 : 1000

Blatt-Nr.
G 4105A

Katasteramt Rastatt
Original-Maßstab Altkis

Anschl.-Blatt G 4105

Prü-
fungen

Plan zum Grundstücksverzeichnis erstellt: 15.03.2021, VB Kroll

geprüft: 19.03.2021, OGE / TPLP

freigegeben: 26.03.2021, OGE / TPLT

Anschl.-Blatt G 4106