



Gemeinde Rheinmünster  
Gemarkung Greffern

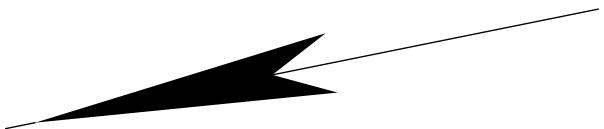

1722  
①

Die Leitung ist  
kathodisch geschützt

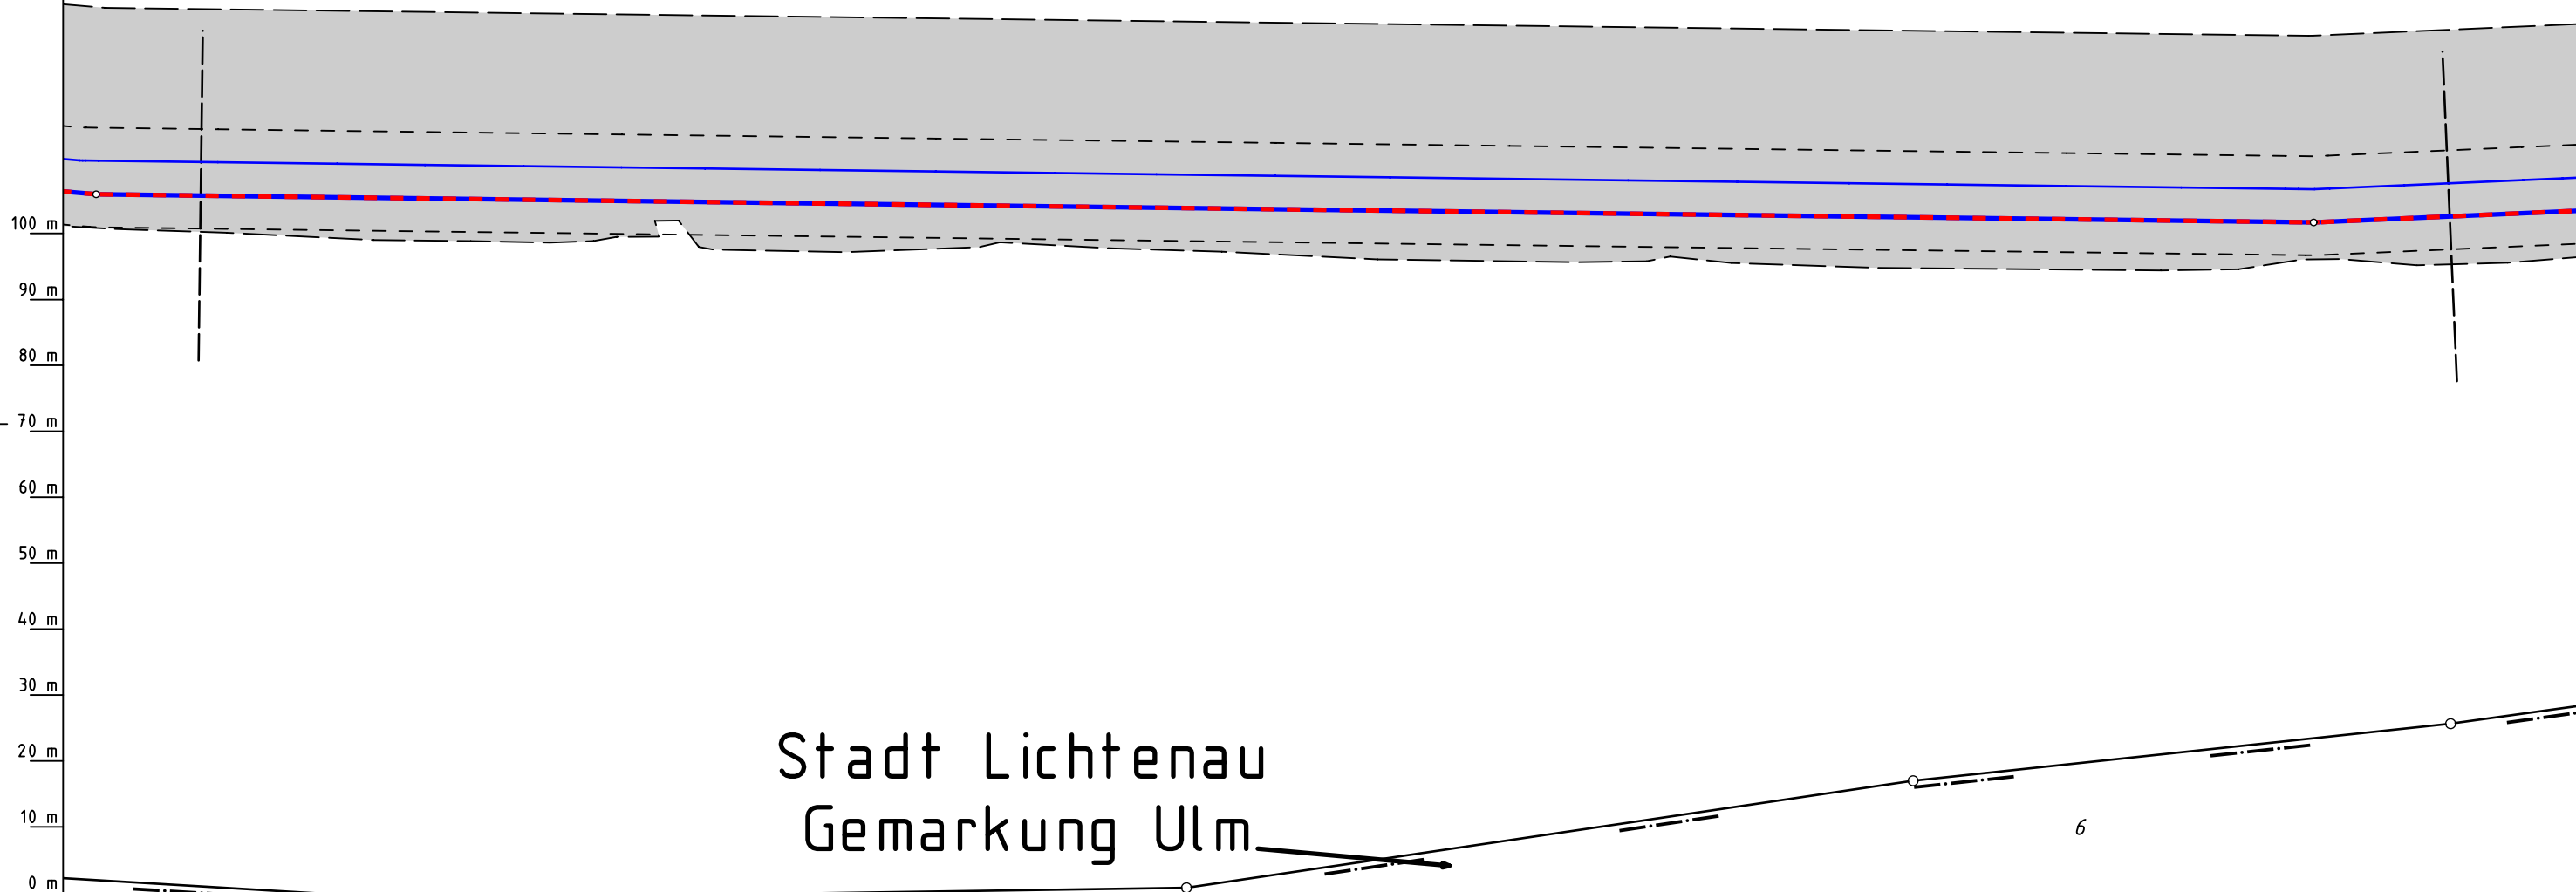

Stadt Lichtenau  
Gemarkung Ulm

- Legende :
- geplante TENP III / Austausch in gleicher Trasse
  - geplante TENP III / Neuverlegung
  - vorhandene TENP II
  - Neuverlegung LWL Kabelschutzrohr GasLINE
  - Arbeitsstreifen
  - Schutzstreifen neu betroffen
  - Überfahrt / Zufahrt
  - Schutzstreifen vorhanden
  - Fläche für temporäre Ablaufleitung / Versickerung bei Grundwasserhaltung
  - dauerhafte Inanspruchnahme: Schutzgehäuse
  - 1 bis 1 WR-Nr. des Vermess.-Registers

Plan-Berichtigungen				
Rev.	Grund	Angef.	Gepr.	Freigeg.
10				
09				
08				
07				
06				
05				
04				
03				
02				
01				

Auftragnehmer:



Vorhabenträger:



TRANS EUROPA  
NATURGAS PIPELINE  
Gesellschaft mbH & Co. KG

Leitung: Netzausbau TENP III Schwarzach - Eckartsweier

Gemarkung: Greffern, Ulm

Gemeinde: Rheinmünster, Stadt Lichtenau

Kreis: Landkreis Rastatt

Komm. Nr. Open Grid Europe  
TN 20054

Proj. Nr.  
DP 20066

Leitungs-Nr.  
050 000 000

Maßstab  
1 : 1000

Blatt-Nr.  
G 4104

Diesem Plan liegen katasterliche Unterlagen zu Grunde Signaturen nach ZVAUT

**Plan zum  
Grundstücksverzeichnis**

Dokumenten Nr.:

Katasteramt Rastatt  
Original-Maßstab Altkis

Anschl.-Blatt G 4103

Anschl.-Blatt G 4105

Prü-  
fungen

Plan zum Grundstücksverzeichnis erstellt: 15.03.2021, VB Kroll

geprüft: 19.03.2021, OGE / TPLT

freigegeben: 26.03.2021, OGE / TPLT