


# Stadt Bühl Gemarkung Moos

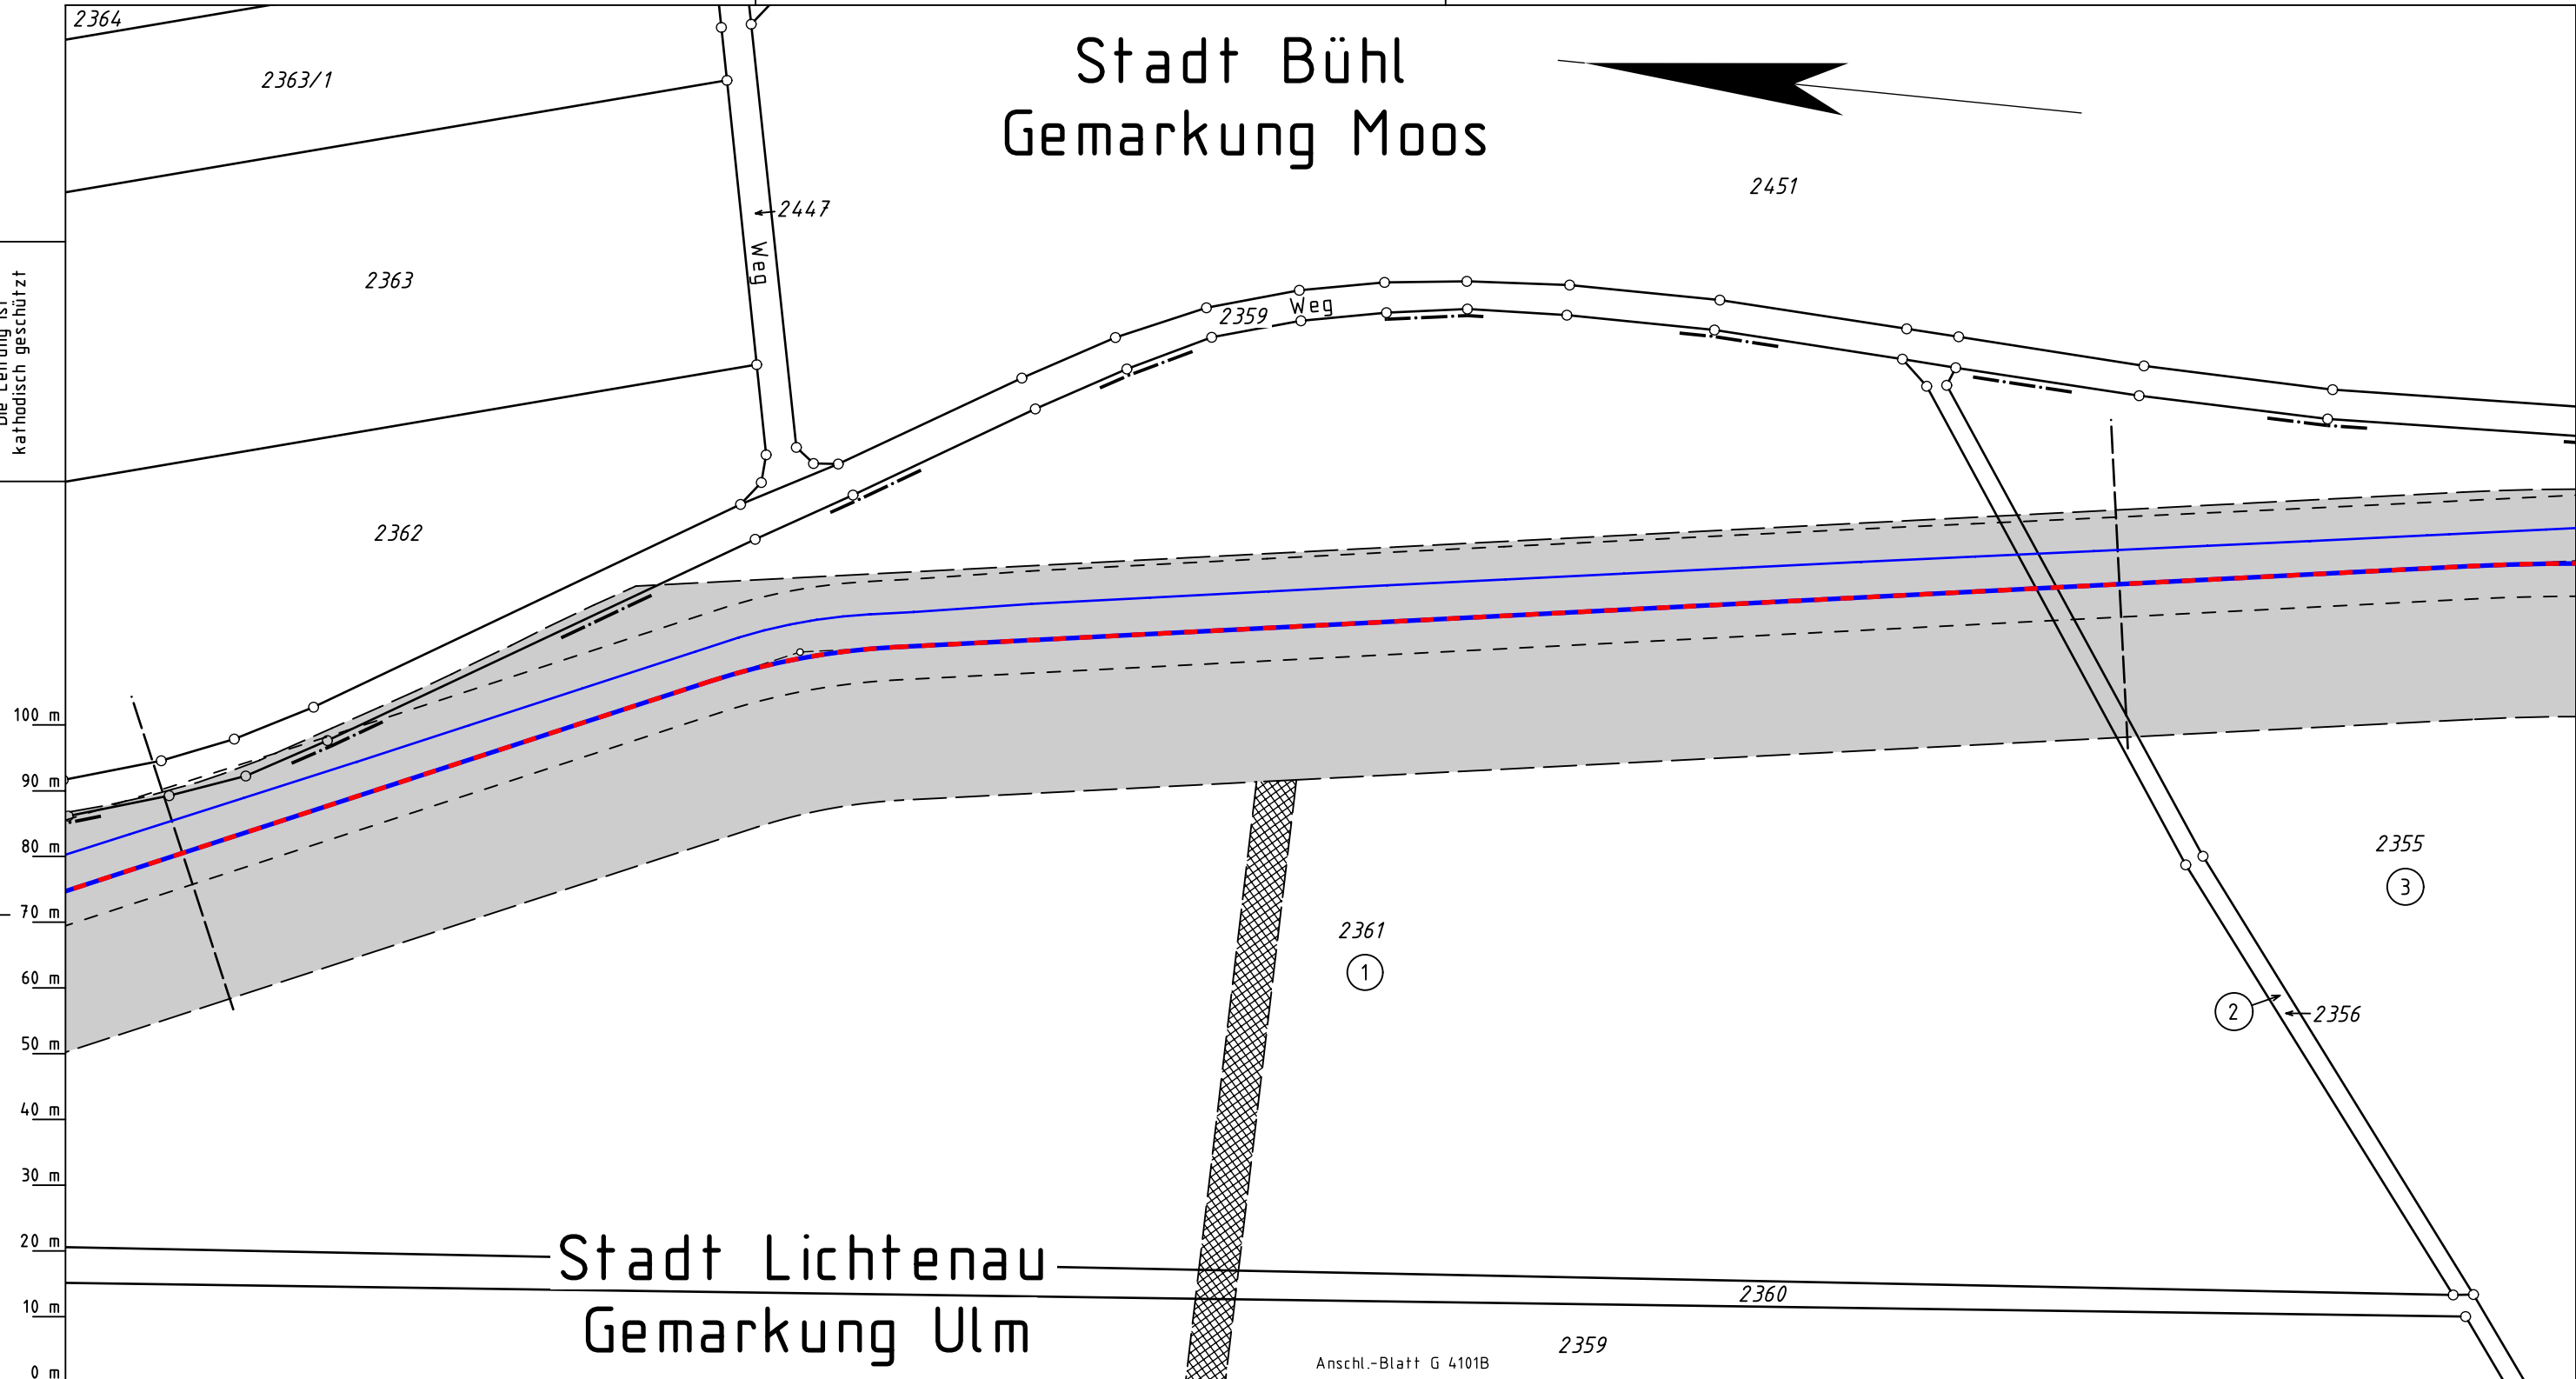

Die Leitung ist  
kathodisch geschützt



Katasteramt Rastatt  
Original-Maßstab Altkis

Anschl.-Blatt G 4100	
Legende :	
	geplante TENP III / Austausch in gleicher Trasse
	geplante TENP III / Neuverlegung
	vorhandene TENP II
	Neuverlegung LWL Kabelschutzrohr GasLINE
	Arbeitsstreifen
	Schutzstreifen neu betroffen
	Überfahrt / Zufahrt
	Schutzstreifen vorhanden
	Fläche für temporäre Ablaufleitung / Versickerung bei Grundwasserhaltung
	dauerhafte Inanspruchnahme: Schutzgehäuse
	bis  WR-Nr. des Vermess.-Registers
Prü- fungen	Plan zum Grundstücksverzeichnis erstellt: 15.03.2021, VB Kroll
	geprüft: 19.03.2021, OGE / TPLP
	freigegeben: 26.03.2021, OGE / TPLT

Plan-Berichtigungen				
Rev.	Grund	Angef.	Gepr.	Freigeg.
10				
09				
08				
07				
06				
05				
04				
03				
02				
01				

Auftragnehmer:		Vorhabenträger:	
		 <div>TRANS EUROPA NATURGAS PIPELINE Gesellschaft mbH &amp; Co. KG</div>	
Leitung:		Netzausbau TENP III Schwarzach - Eckartsweier	
Gemarkung:		Ulm, Moos	
Gemeinde:		Stadt Lichtenau, Stadt Bühl	
Kreis:		Landkreis Rastatt	
<div>Plan zum Grundstücksverzeichnis</div>		Komm. Nr. Open Grid Europe TN 20054	
		Proj. Nr. DP 20066	Leitungs-Nr. 050 000 000
		Maßstab 1 : 1000	Blatt-Nr. G 4101
		Dokumenten Nr.:	
Diesem Plan liegen katasterliche Unterlagen zu Grunde Signaturen nach ZVAUT			

Anschl.-Blatt G 4101A

Anschl.-Blatt G 4101A