


Gemarkung Greffern

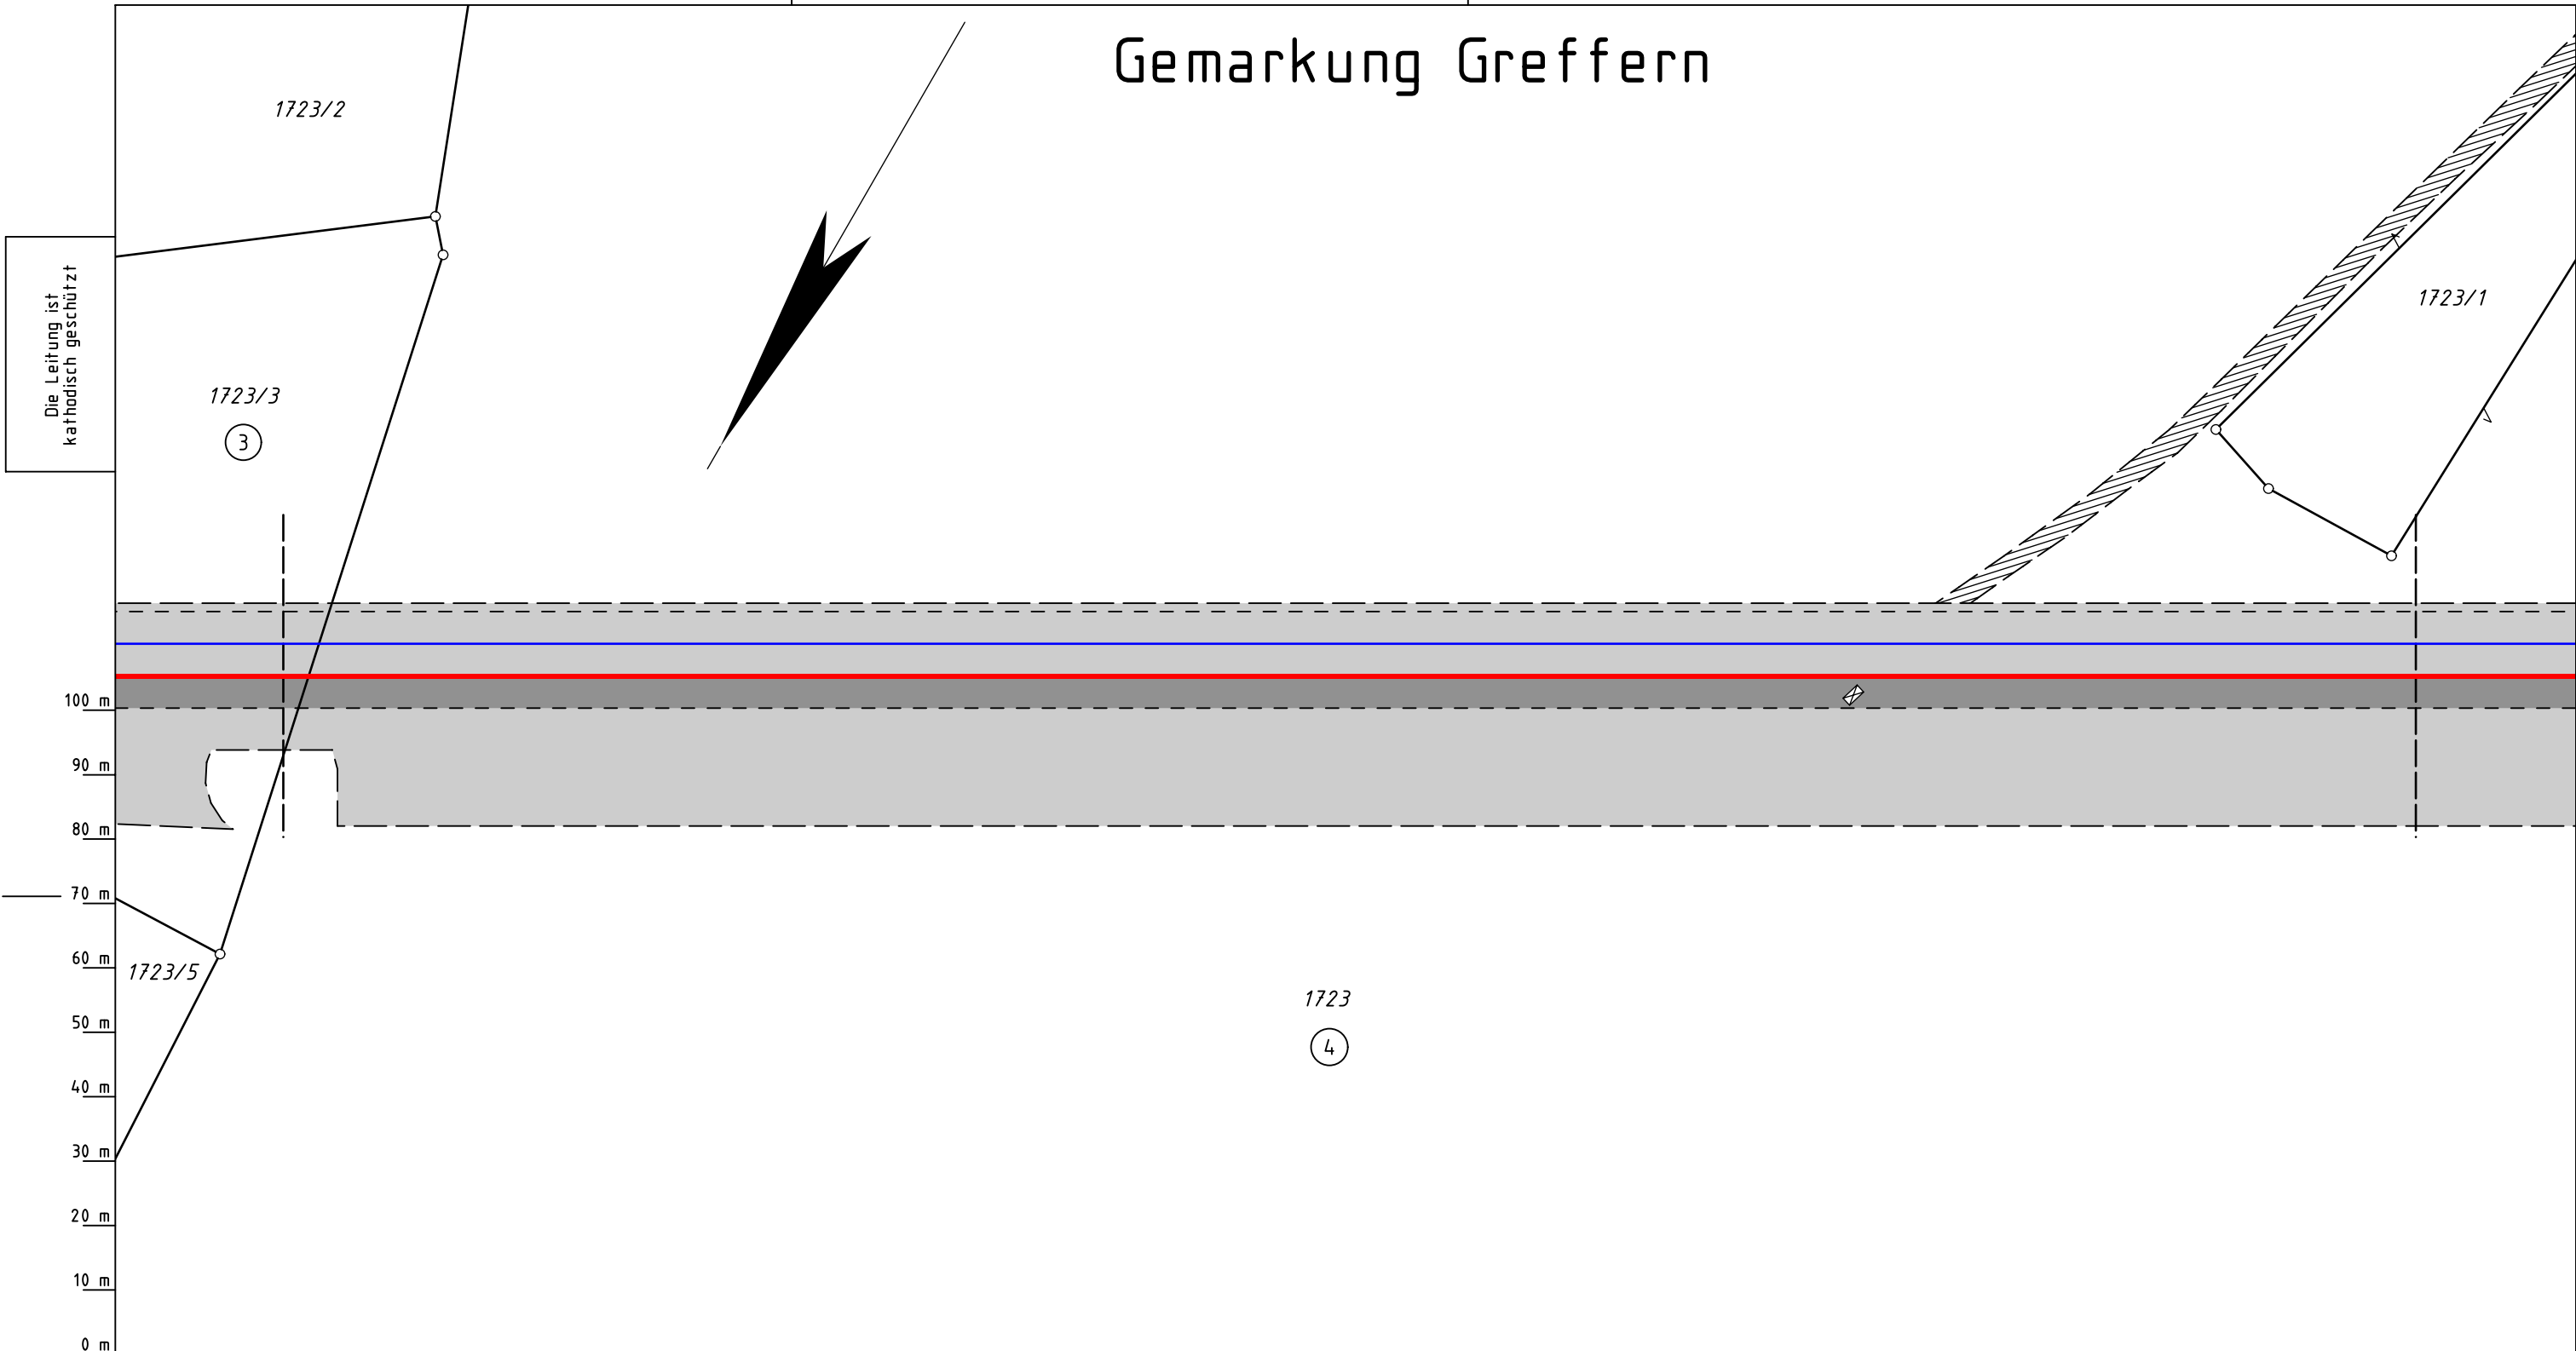

Legende :

- geplante TENP III / Austausch in gleicher Trasse
- geplante TENP III / Neuverlegung
- vorhandene TENP II
- Neuverlegung LWL Kabelschutzrohr GasLINE
- Arbeitsstreifen
- Schutzstreifen neu betroffen
- Überfahrt / Zufahrt
- Schutzstreifen vorhanden
- Fläche für temporäre Ablaufleitung / Versickerung bei Grundwasserhaltung
- dauerhafte Inanspruchnahme: Schutzgehäuse
- 3 bis 4 WR-Nr. des Vermess.-Registers

Plan-Berichtigungen				
Rev.	Grund	Angef.	Gepr.	Freigeg.
10				
09				
08				
07				
06				
05				
04				
03				
02				
01				

Auftragnehmer:



Vorhabenträger:



TRANS EUROPA  
NATURGAS PIPELINE  
Gesellschaft mbH & Co. KG

Leitung: Netzausbau TENP III Schwarzach - Eckartsweier

Gemarkung: Greffern

Gemeinde: Rheinmünster

Kreis: Landkreis Rastatt

Plan zum  
Grundstücksverzeichnis

Diesem Plan liegen katasterliche Unterlagen zu Grunde Signaturen nach ZVAUT

Komm. Nr. Open Grid Europe  
TN 20054

Proj. Nr.  
DP 20066

Leitungs-Nr.  
050 000 000

Maßstab  
1 : 1000

Blatt-Nr.  
G 4109A

Dokumenten Nr.:

Katasteramt Rastatt  
Original-Maßstab Altkis

Anschl.-Blatt G 4109

Anschl.-Blatt G 4110

Prü-  
fungen

Plan zum Grundstücksverzeichnis erstellt: 15.03.2021, VB Kroll

geprüft: 19.03.2021, OGE / TPLP

freigegeben: 26.03.2021, OGE / TPLT