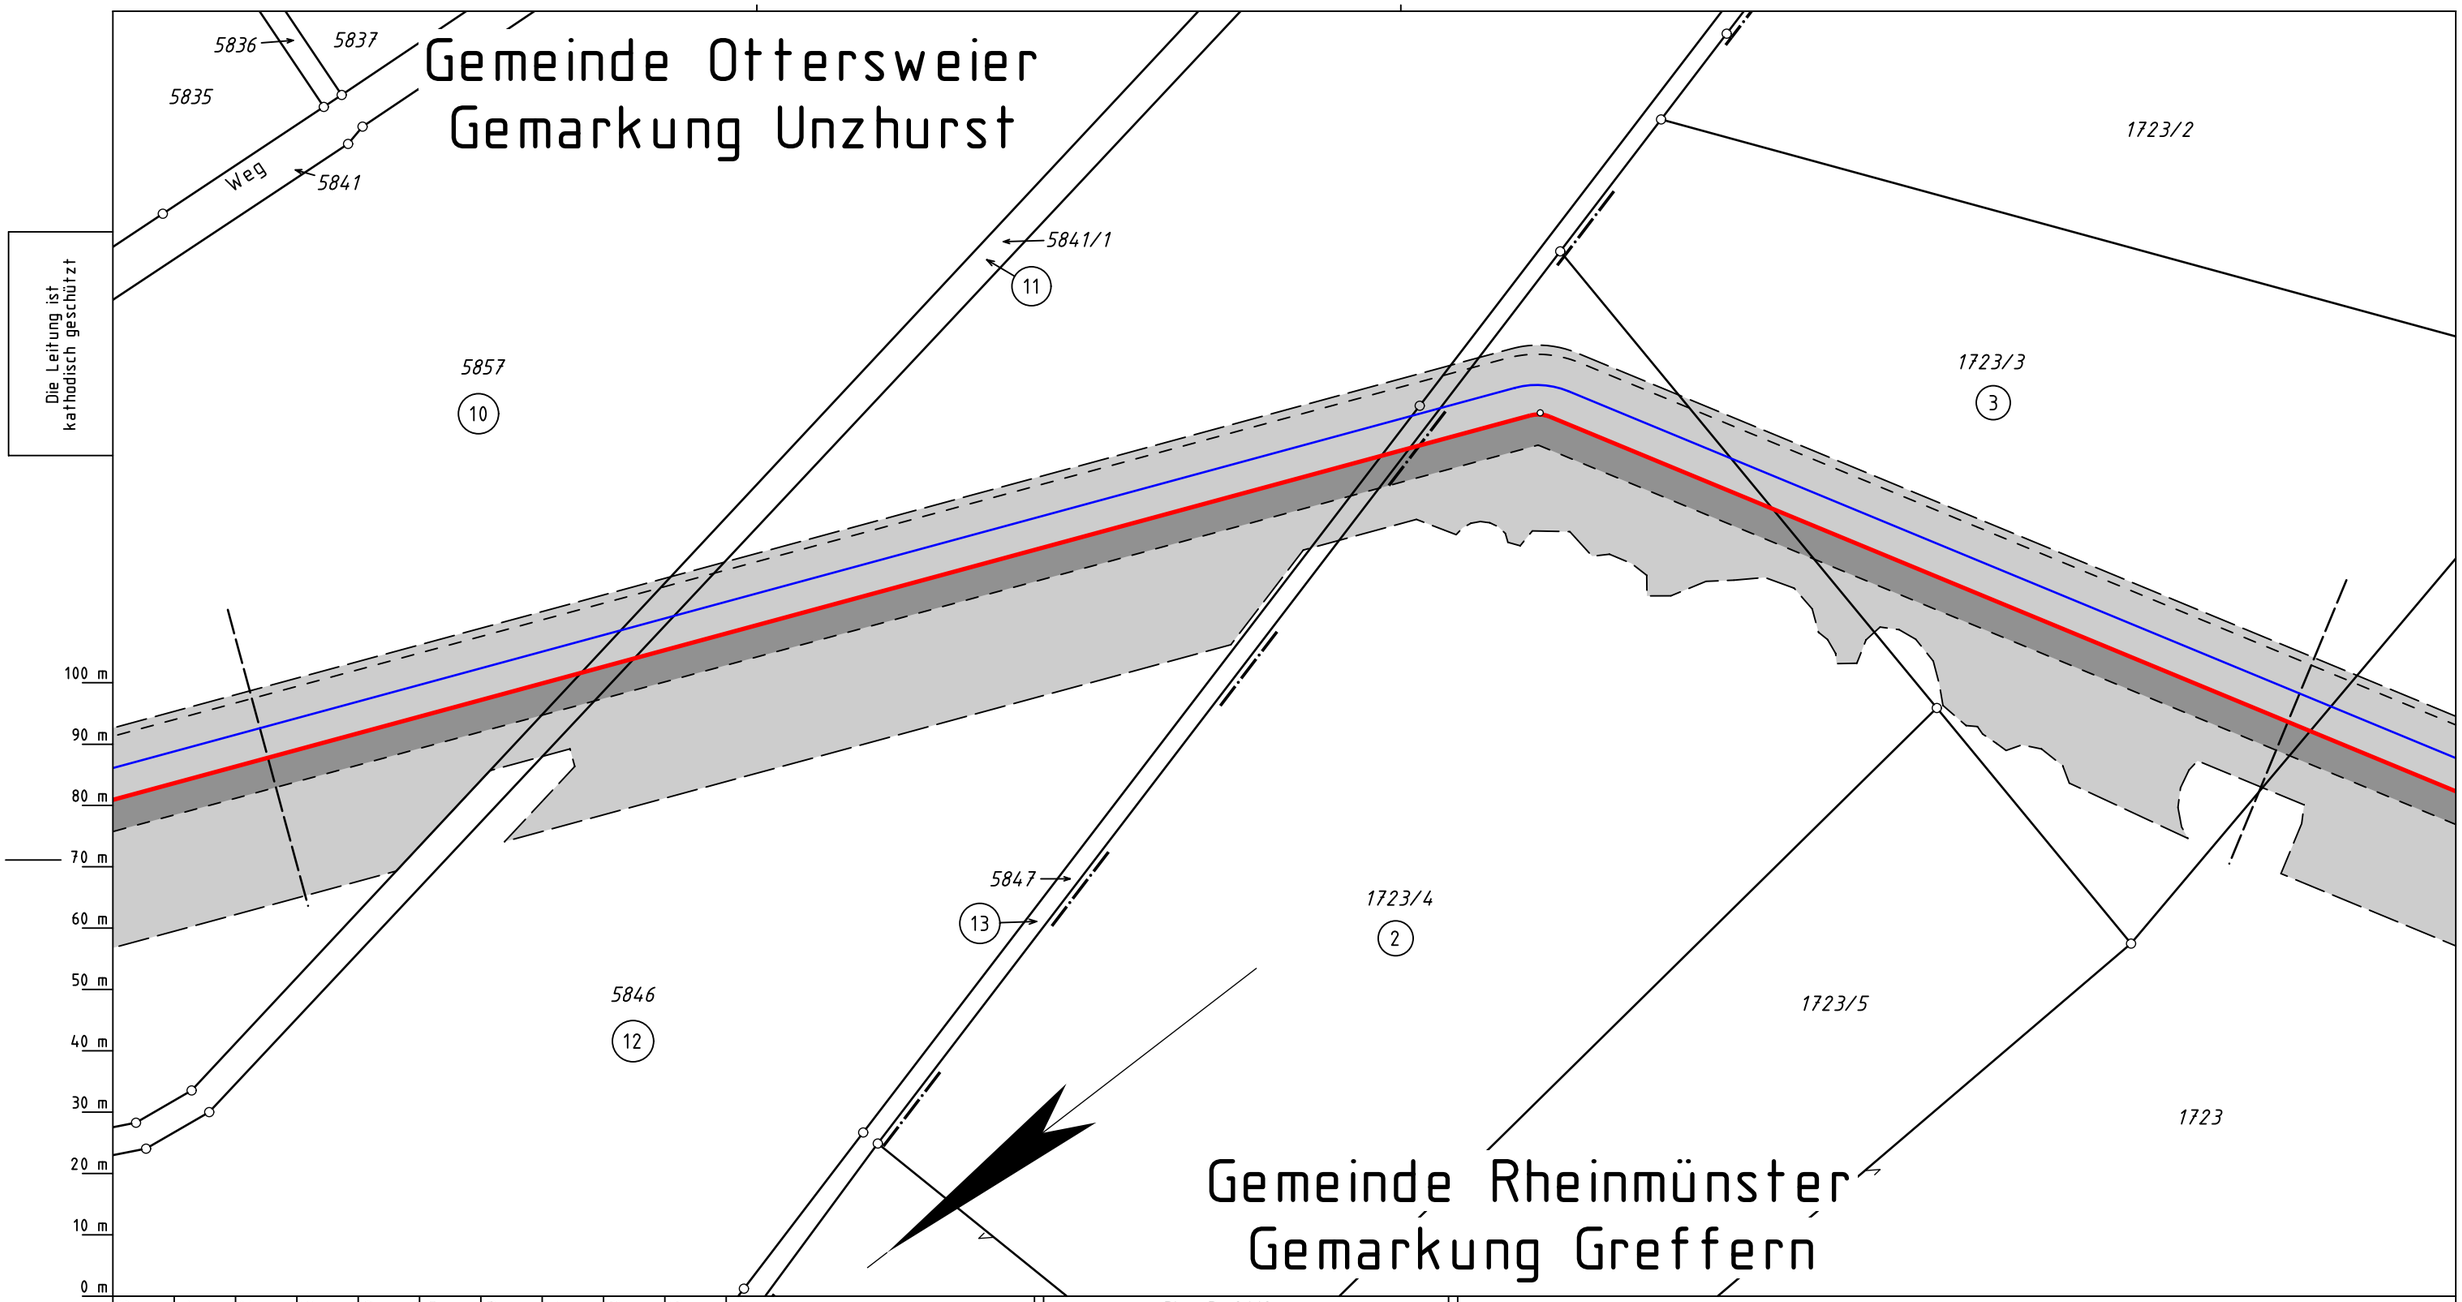


0 m | 10 m | 20 m | 30 m | 40 m | 50 m | 60 m | 70 m | 80 m | 90 m | 100 m

Legende :

- geplante TENP III / Austausch in gleicher Trasse
- geplante TENP III / Neuverlegung — vorhandene TENP II
- Neuverlegung LWL Kabelschutzrohr GasLINE
- Arbeitsstreifen — Schutzstreifen neu betroffen
- Überfahrt / Zufahrt — Schutzstreifen vorhanden
- Fläche für temporäre Ablaufleitung / Versickerung bei Grundwasserhaltung
- dauerhafte Inanspruchnahme: Schutzgehäuse
- 10/2 bis 13/3 WR-Nr. des Vermess.-Registers

Katasteramt Rastatt
Original-Maßstab Alkis

Anschl.-Blatt G 4108

Prüfungen: Plan zum Grundstücksverzeichnis erstellt: 15.03.2021, VB Kroll
geprüft: 19.03.2021, OGE / TPLP
freigegeben: 26.03.2021, OGE / TPLT

Plan-Berichtigungen

| Rev. | Grund | Angef. | Gepr. | Freigeg. |
|---|---|---|---|---|
| 10 | | | | |
| 09 | | | | |
Auftragnehmer: OGE

Vorhabenträger: TRANS EUROPA NATURGAS PIPELINE Gesellschaft mbH & Co. KG

Leitung: Netzausbau TENP III Schwarzach - Eckartsweier
Gemarkung: Unzhurst, Greffern
Gemeinde: Ottersweier, Rheinmünster
Kreis: Landkreis Rastatt

# Plan zum Grundstücksverzeichnis

Diesem Plan liegen katasterliche Unterlagen zu Grunde Signaturen nach ZVAUT

Komm. Nr. Open Grid Europe TN 20054

| Proj. Nr. | Leitungs-Nr. |
|---|---|
| DP 20066 | 050 000 000 |
| Maßstab | Blatt-Nr. |
| 1 : 1000 | G 4109 |

Dokumenten Nr.:

Anschl.-Blatt G 4109A