


Stadt Bühl
Gemarkung Moos



Die Leitung ist
kathodisch geschützt

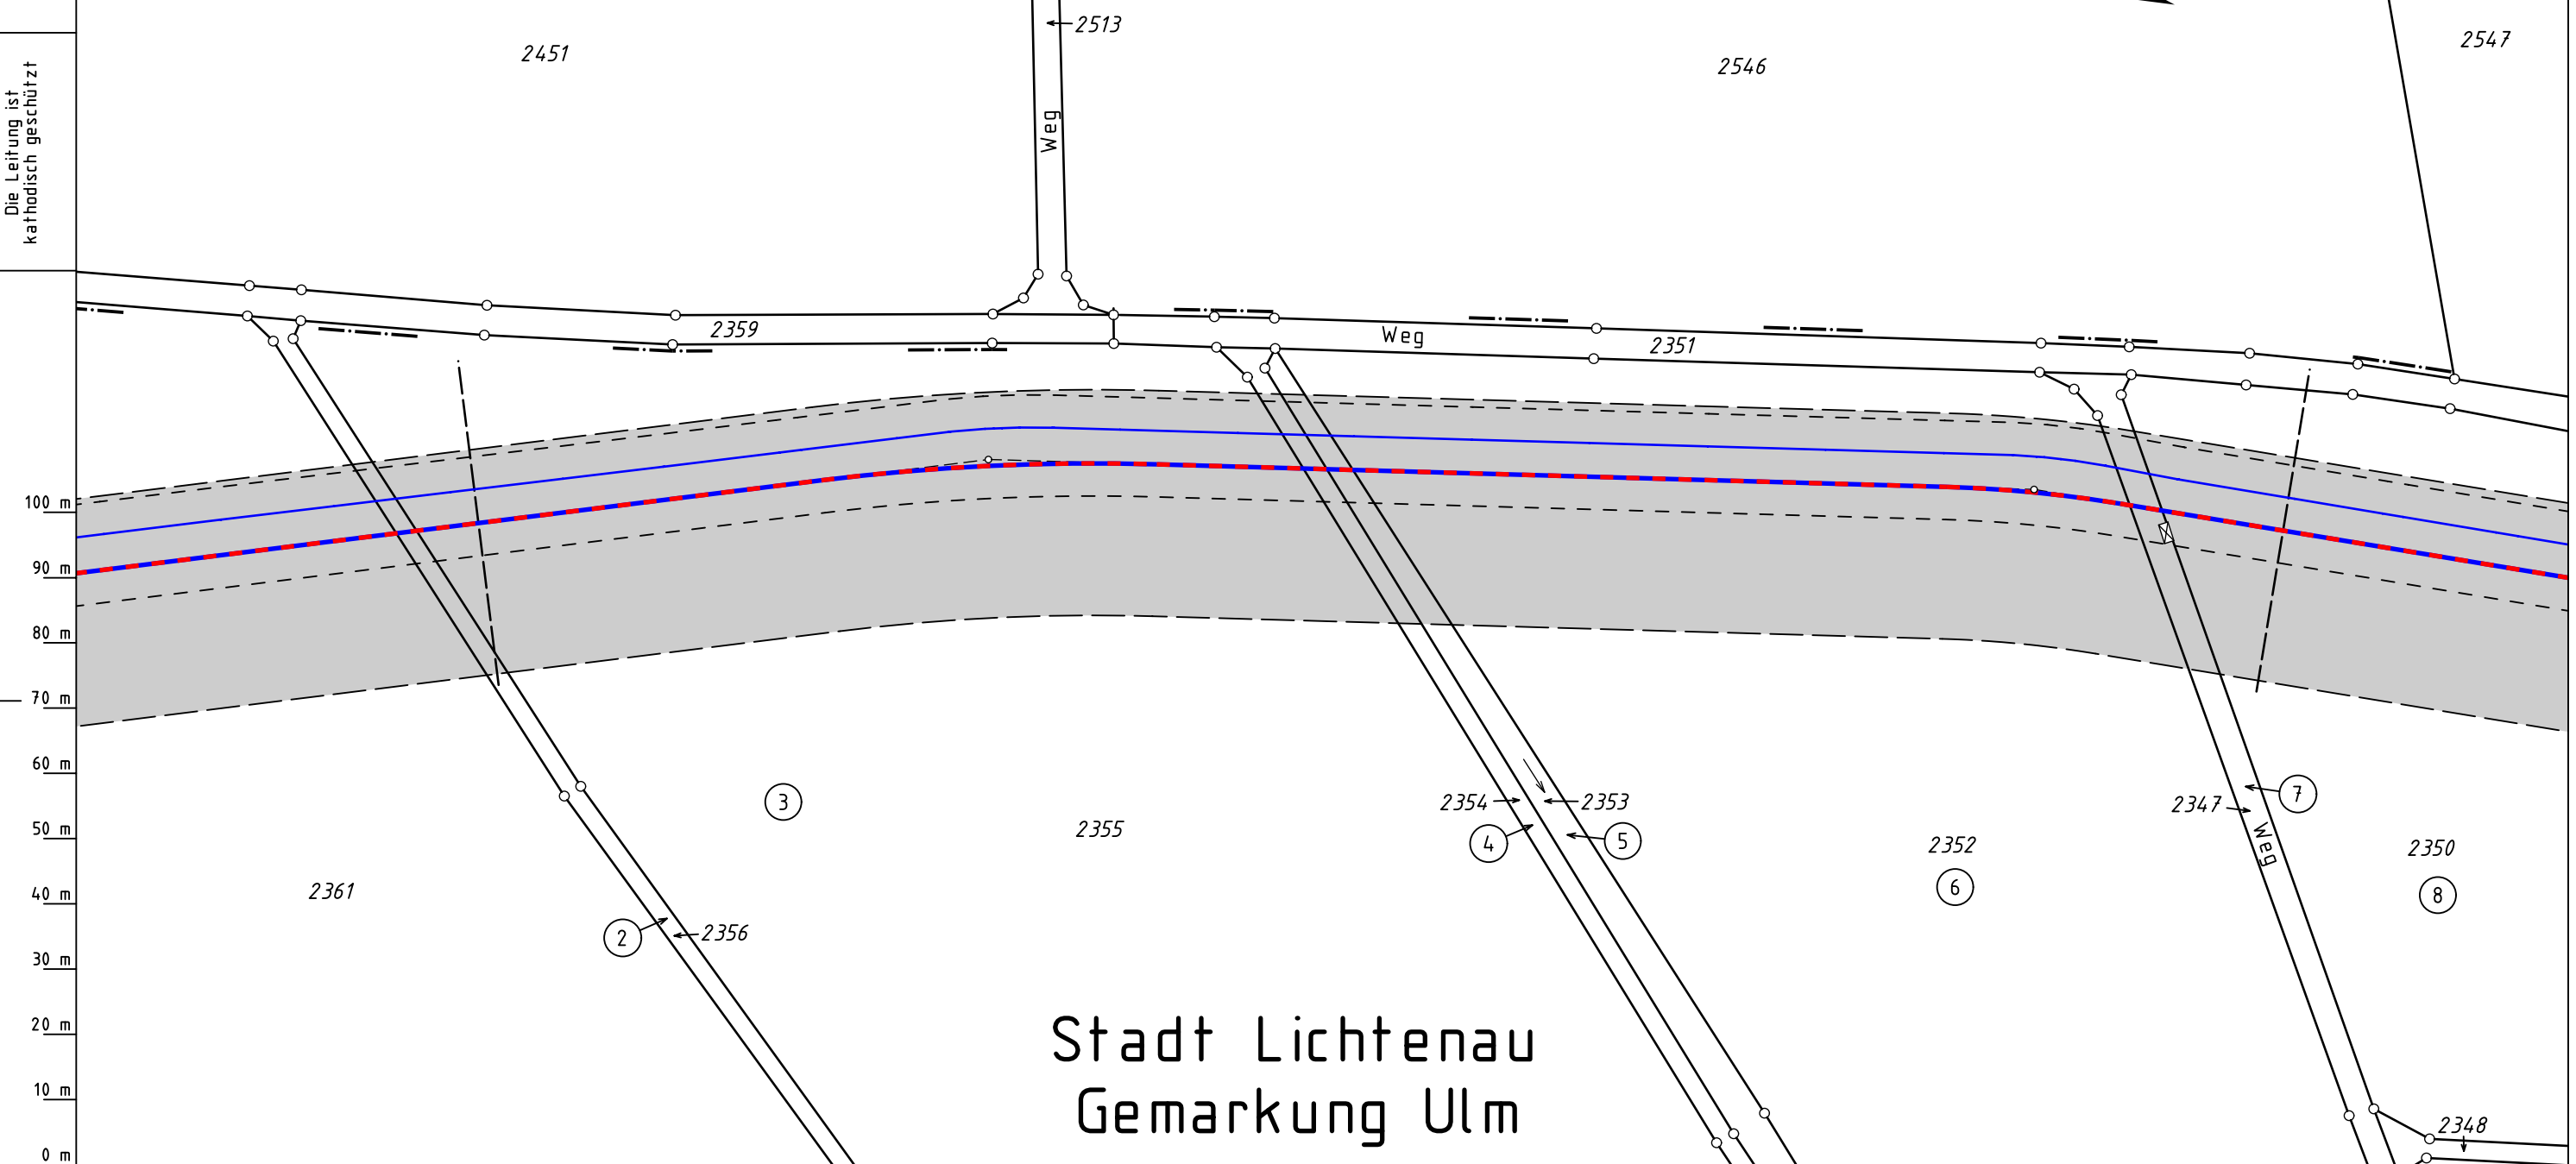

Stadt Lichtenau
Gemarkung Ulm

Legende :

- geplante TENP III / Austausch in gleicher Trasse
- geplante TENP III / Neuverlegung
- vorhandene TENP II
- Neuverlegung LWL Kabelschutzrohr GasLINE
- Arbeitsstreifen
- Schutzstreifen neu betroffen
- Überfahrt / Zufahrt
- Schutzstreifen vorhanden
- Fläche für temporäre Ablaufleitung / Versickerung bei Grundwasserhaltung
- dauerhafte Inanspruchnahme: Schutzgehäuse
- WR-Nr. des Vermess.-Registers (2 bis 8)

Plan-Berichtigungen				
Rev.	Grund	Angef.	Gepr.	Freigeg.
10				
09				
08				
07				
06				
05				
04				
03				
02				
01				

Auftragnehmer:



Vorhabenträger:



Leitung: Netzausbau TENP III Schwarzach - Eckartsweier
Gemarkung: Ulm, Moos
Gemeinde: Stadt Lichtenau, Stadt Bühl
Kreis: Landkreis Rastatt

Plan zum
Grundstücksverzeichnis

Komm. Nr. Open Grid Europe TN 20054	
Proj. Nr. DP 20066	Leitungs-Nr. 050 000 000
Maßstab 1 : 1000	Blatt-Nr. G 4101A
Dokumenten Nr.:	

Diesem Plan liegen katasterliche Unterlagen zu Grunde Signaturen nach ZVAUT

Katasteramt Rastatt
Original-Maßstab Alkis

Anschl.-Blatt G 4101

Anschl.-Blatt G 4102

Prü- fungen	Plan zum Grundstücksverzeichnis erstellt: 15.03.2021, VB Kroll	
	geprüft: 19.03.2021, OGE / TPLP	freigegeben: 26.03.2021, OGE / TPLT