
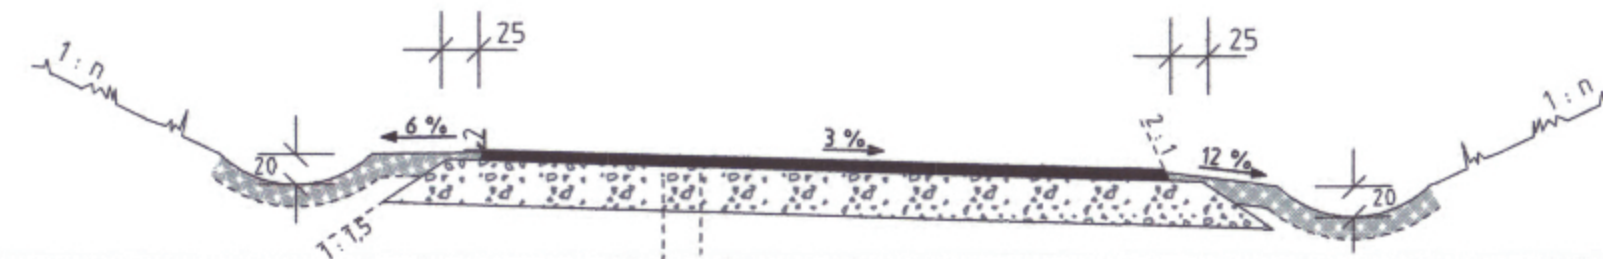


# AUSBAUQUERSCHNITT WARTUNGSZUFAHRT

## IM EINMÜNDUNGSBEREICH

STATION 0 + 015.750 (ACHSE 613) M. 1: 50 - m

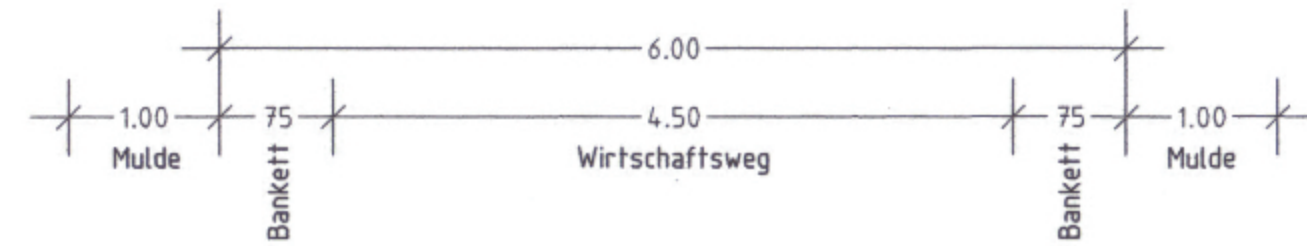

7.0 cm Asphalttragdeckschicht 0/16



30.0 cm Schottertragschicht 0/56

37.0 cm Gesamtaufbau

# AUSBAUQUERSCHNITT WARTUNGSZUFAHRT

## ZWISCHEN EINMÜNDUNGSBEREICH UND PUMPENSCHACHT

STATION 0 + 045.000 (ACHSE 613) M. 1: 50 - m

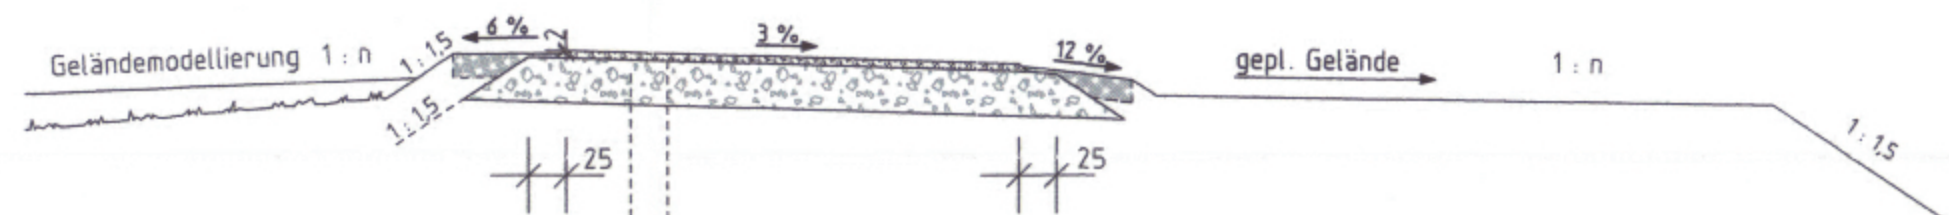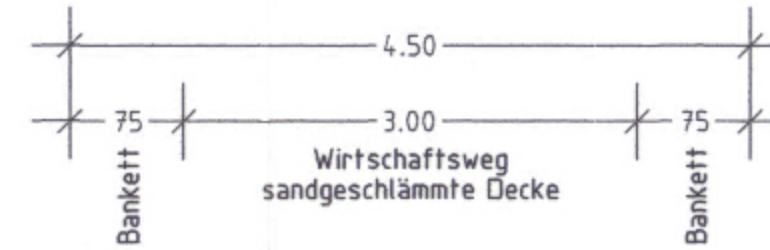

5.0 cm Deckschicht aus Splitt- Sand 0/16

30.0 cm Schottertragschicht 0/56

35.0 cm Gesamtaufbau



**Mälander  
Ingenieur  
Consult  
GmbH**

Mathysstraße 13  
76133 Karlsruhe  
Tel. 0721-93280-0  
Fax 0721-93280-10



PTV Planung Transport Verkehr AG  
Stumpfsstr. 1, D - 76181 Karlsruhe  
Telefon 0721/96 51-0  
Fax 0721/ 96 51-699

	Datum	Name
bearbeitet	Dez. '06	TD
gezeichnet	Dez. '06	UB
geprüft	21.12.2006	NB

Karlsruhe, den 21.12.2006 gez. Brust



**REGIERUNGSPRÄSIDIUM  
KARLSRUHE**

Nr.	Art der Änderung	Datum	Name

### PSP-Element-Nummer

Organisationseinh.	Straße	Projekt
V 2210	B0292	A06
115	01	

### PROJIS-Nummer

Land	Jahr	laufende Nummer	VKE	Vertrag
08	91	3056	30	00

### Straßenplan-Nr.

Land	Jahr	laufende Nummer	VKE	Vertrag
08	91	3056	30	00

von Netzknoten	nach Netzknoten	Station
Anfangsstation 6 6 1 9 0 0 5	6 7 1 9 0 2 7	0 0 8 0 -
Endstation 6 7 1 9 0 4 0	6 7 1 9 0 5 2	0 6 2 8 -

**Straßenbauverwaltung Baden-Württemberg**  
Straße: B 292  
Nächster Ort: Sinsheim

Unterlage 6  
Blatt 4

**AUSBAU DER B 292  
PLANFREIER ANSCHLUSS DER  
K 4281 BEI SINSHEIM  
PLANFESTSTELLUNG**

	Datum	Name
bearbeitet		
geprüft		

**AUSBAUQUERSCHNITT  
WARTUNGSZUFAHRT  
STATION 0+15,75 0+45,00 ACHSE 613  
Maßstab 1: 50**

Aufgestellt: Karlsruhe, den 21.12.2006  
Regierungspräsidium Karlsruhe  
Abt. 4 Straßenwesen und Verkehr  
Ref. 44 Straßenplanung

gez. Barth, OBR