


BAUKLASSE I M. 1: 50 - m



BAUKLASSE I M. 1: 50 - m

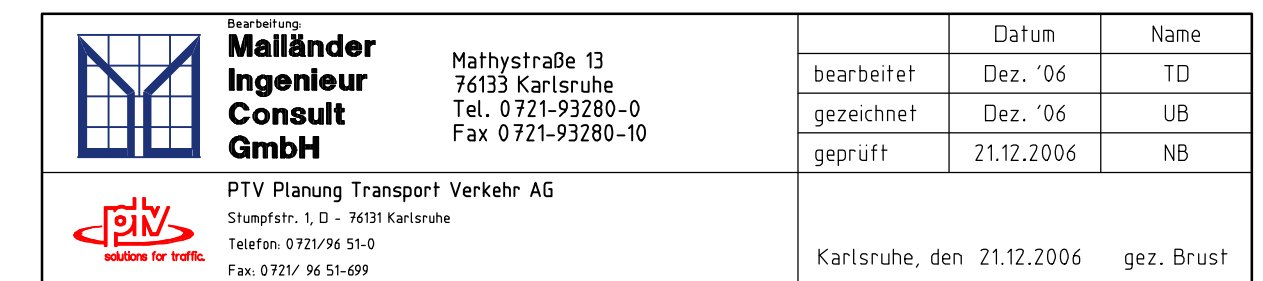

Nr.	Art der Änderung	Datum	Name
a	Änderung Entwässerungskonzept, Anpassung Knotenpunkt, Wegfall G+R neben K 4/281	28.11.2013	CB

PSP-Element-Nummer																								
V		Organisationseinh.				Straße				Projekt														
		2	2	1	0	B	0	2	9	2	A	0	6	1	1	5	0	1						
PROJIS-Nummer												Straßenplan-Nr.												
Land		Jahr		laufende Nummer				VKE		Vertrag														
0	8	9	1	3	0	5	6	3	0	0	0													
Anfangsstation				von Netzknoten					nach Netzknoten					Station										
				6	6	1	9	0	0	5		6	7	1	9	0	2	7		0	0	8	0	-
Endstation				6	7	1	9	0	0	4	7	6	7	1	9	0	5	2		0	6	2	8	-

<b>Straßenbauverwaltung Baden-Württemberg</b> Straße: B 292 Nächster Ort: Sinsheim		Unterlage 6 Blatt 2a	
<b>AUSBAU DER B 292          PLANFREIER ANSCHLUSS DER          K 4281 BEI SINSHEIM          PLANFESTSTELLUNG</b> <b>Deckblatt zu Unterlage 6 Blatt Nr. 2</b>		bearbeitet	Datum
		geprüft	Name
		<b>AUSBAUQUERSCHNITT          B 292, WECHSELSTELLE          STATION 0+550, 0+725 A 400</b> Maßstab 1 : 50	
Aufgestellt: Karlsruhe, den 28.11.2013 Regierungspräsidium Karlsruhe Abt. 4 Straßenwesen und Verkehr Ref. 44 Straßenplanung  gez. Barth, OBR			