




AUSBAUQUERSCHNITT WIRTSCHAFTSWEG BEI BAUENDE

STATION 0 + 244.621 (ACHSE 110) M. 1: 50 - m

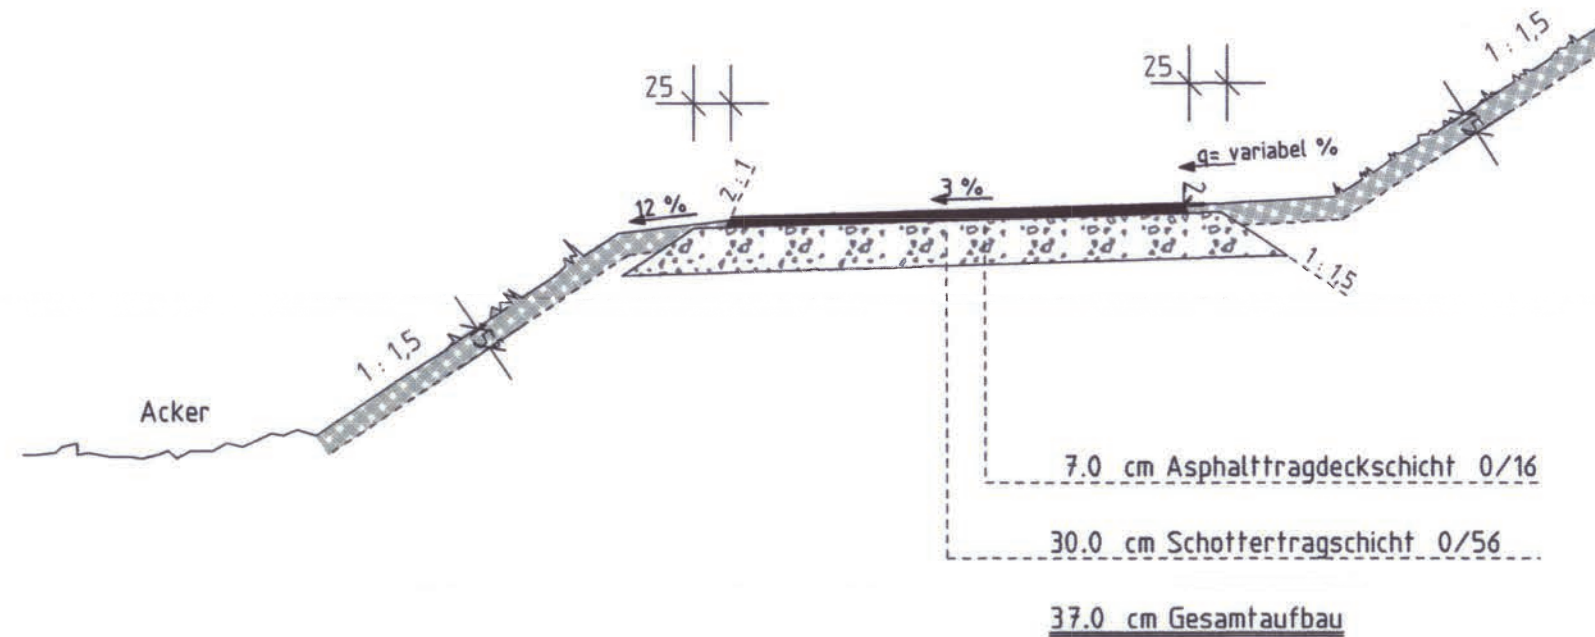

 Malländer Ingenieur Consult GmbH	Mathystraße 13 76133 Karlsruhe Tel. 0721-93280-0 Fax 0721-93280-10	Datum	Name	
		bearbeitet	Dez. '06	TD
		gezeichnet	Dez. '06	UB
PTV Planung Transport Verkehr AG Stumpfstr. 1, D - 76131 Karlsruhe Telefon: 0721/96 51-0 Fax: 0721/ 96 51-699		geprüft	21.12.2006	NB
		Karlsruhe, den 21.12.2006		gez. Brust

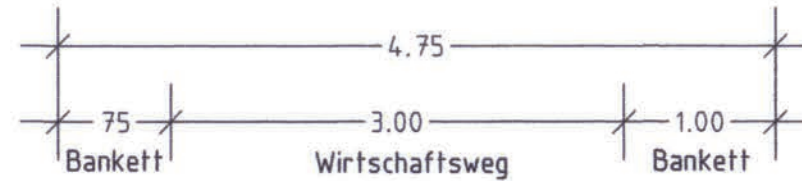

**REGIERUNGSPRÄSIDIUM
KARLSRUHE**

Nr.	Art der Änderung	Datum	Name

PSP-Element-Nummer	
Organisationseinh.		Straße				Projekt																																			
V	2	2	1	0	B	0	2	9	2	A	0	6	1	1	5	0	1																								
PROJIS-Nummer												Straßenplan-Nr.																													
Land		Jahr		laufende Nummer		VKE		Vertrag																																	
0	8	9	1	3	0	5	6	3	0	0	0																														
Anfangsstation		von Netzknoten				nach Netzknoten				Station																															
6		6		1		9		0		0		5		6		7		1		9		0		2		7		0		0		8		0		-					
Endstation		6				6		1		9		0		4		0		6		7		1		9		0		2		7		0		6		2		8		-	

Straßenbauverwaltung Baden-Württemberg Straße: B 292 Nächster Ort: Sinsheim		Unterlage 6 Blatt 6
AUSBAU DER B 292 PLANFREIER ANSCHLUSS DER K 4281 BEI SINSHEIM PLANFESTSTELLUNG		Datum Name
Aufgestellt: Karlsruhe, den 21.12.2006 Regierungspräsidium Karlsruhe Abf. 4 Straßenwesen und Verkehr Ref. 44 Straßenplanung		bearbeitet geprüft
gez. Barth, OBR		AUSBAUQUERSCHNITT WIRTSCHAFTSWEG B. BAUENDE STATION 0+244.621 ACHSE 110 Maßstab 1 : 50