



AUSBAUQUERSCHNITT K 4281, RAMPE STATION 0 + 246.861 (ACHSE 105)

BAUKLASSE III M. 1: 50 - m

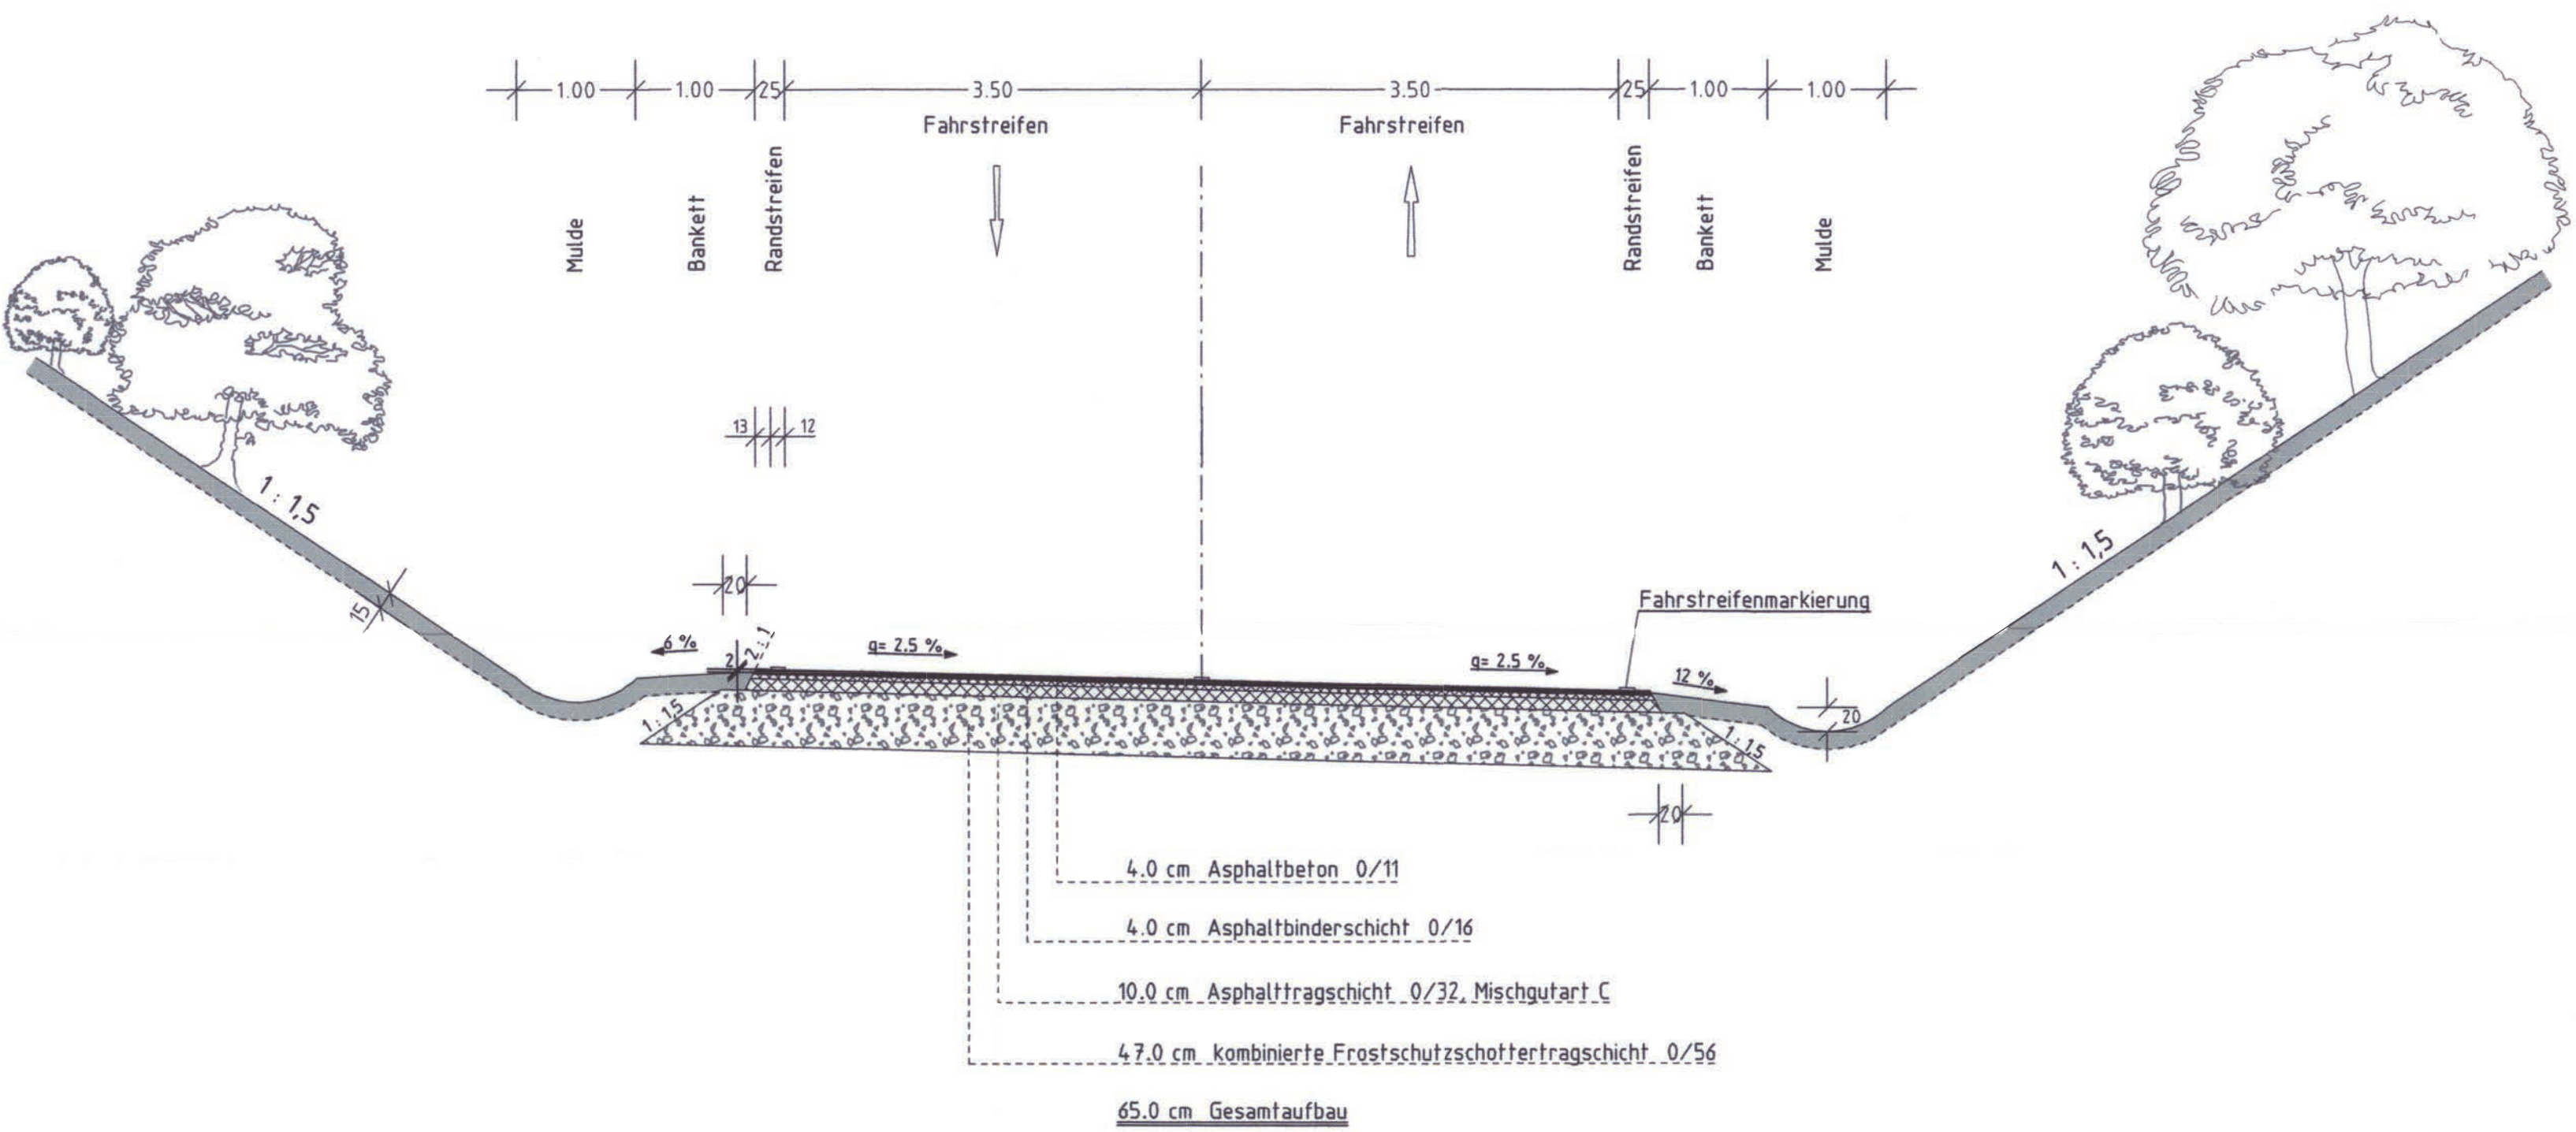



Bearbeitung:
Malländer
Ingenieur
Consult
GmbH

Mathystraße 13
76133 Karlsruhe
Tel. 0721-93280-0
Fax 0721-93280-10

PTV Planung Transport Verkehr AG
Stumpfstr. 1 D - 76131 Karlsruhe
Telefon: 0721/96 51-0
Fax: 0721/ 96 51-699

	Datum	Name
bearbeitet	Dez. '06	TD
gezeichnet	Dez. '06	UB
geprüft	21.12.2006	NB

Karlsruhe, den 21.12.2006 gez. Brust



REGIERUNGSPRÄSIDIUM
KARLSRUHE

Nr.	Art der Änderung	Datum	Name

PSP-Element-Nummer

Organisationseinh.	Straße	Projekt
V. 2210	B 0292	A 06

PROJIS-Nummer

Land	Jahr	laufende Nummer	VKE	Vertrag
08	91	3056	30	00

Straßenplan-Nr.

--	--	--	--	--	--

von Netzknoten	nach Netzknoten	Station
Anfangsstation: 6 6 1 9 0 0 5	6 7 1 9 0 2 7	0 0 8 0 -
Endstation: 6 7 1 9 0 4 0	6 7 1 9 0 5 2	0 6 2 8 -

Straßenbauverwaltung Baden-Württemberg
Straße: B 292
Nächster Ort: Sinsheim

Unterlage 6
Blatt 3a

	Datum	Name
bearbeitet		
geprüft		

AUSBAU DER B 292
PLANFREIER ANSCHLUSS DER
K 4281 BEI SINSHEIM
PLANFESTSTELLUNG
Deckblatt zu Unterlage 6 Blatt Nr.3

AUSBAUQUERSCHNITT
K 4281, RAMPE
STATION 0+246.861 ACHSE 105
Maßstab 1 : 50

Aufgestellt: Karlsruhe, den 21.12.2006
Regierungspräsidium Karlsruhe
Abt. 4 Straßenwesen und Verkehr
Ref. 44 Straßenplanung

gez. Barth, OBR

K317-1 \R_PGEK13.PLT /R_PGEK13