


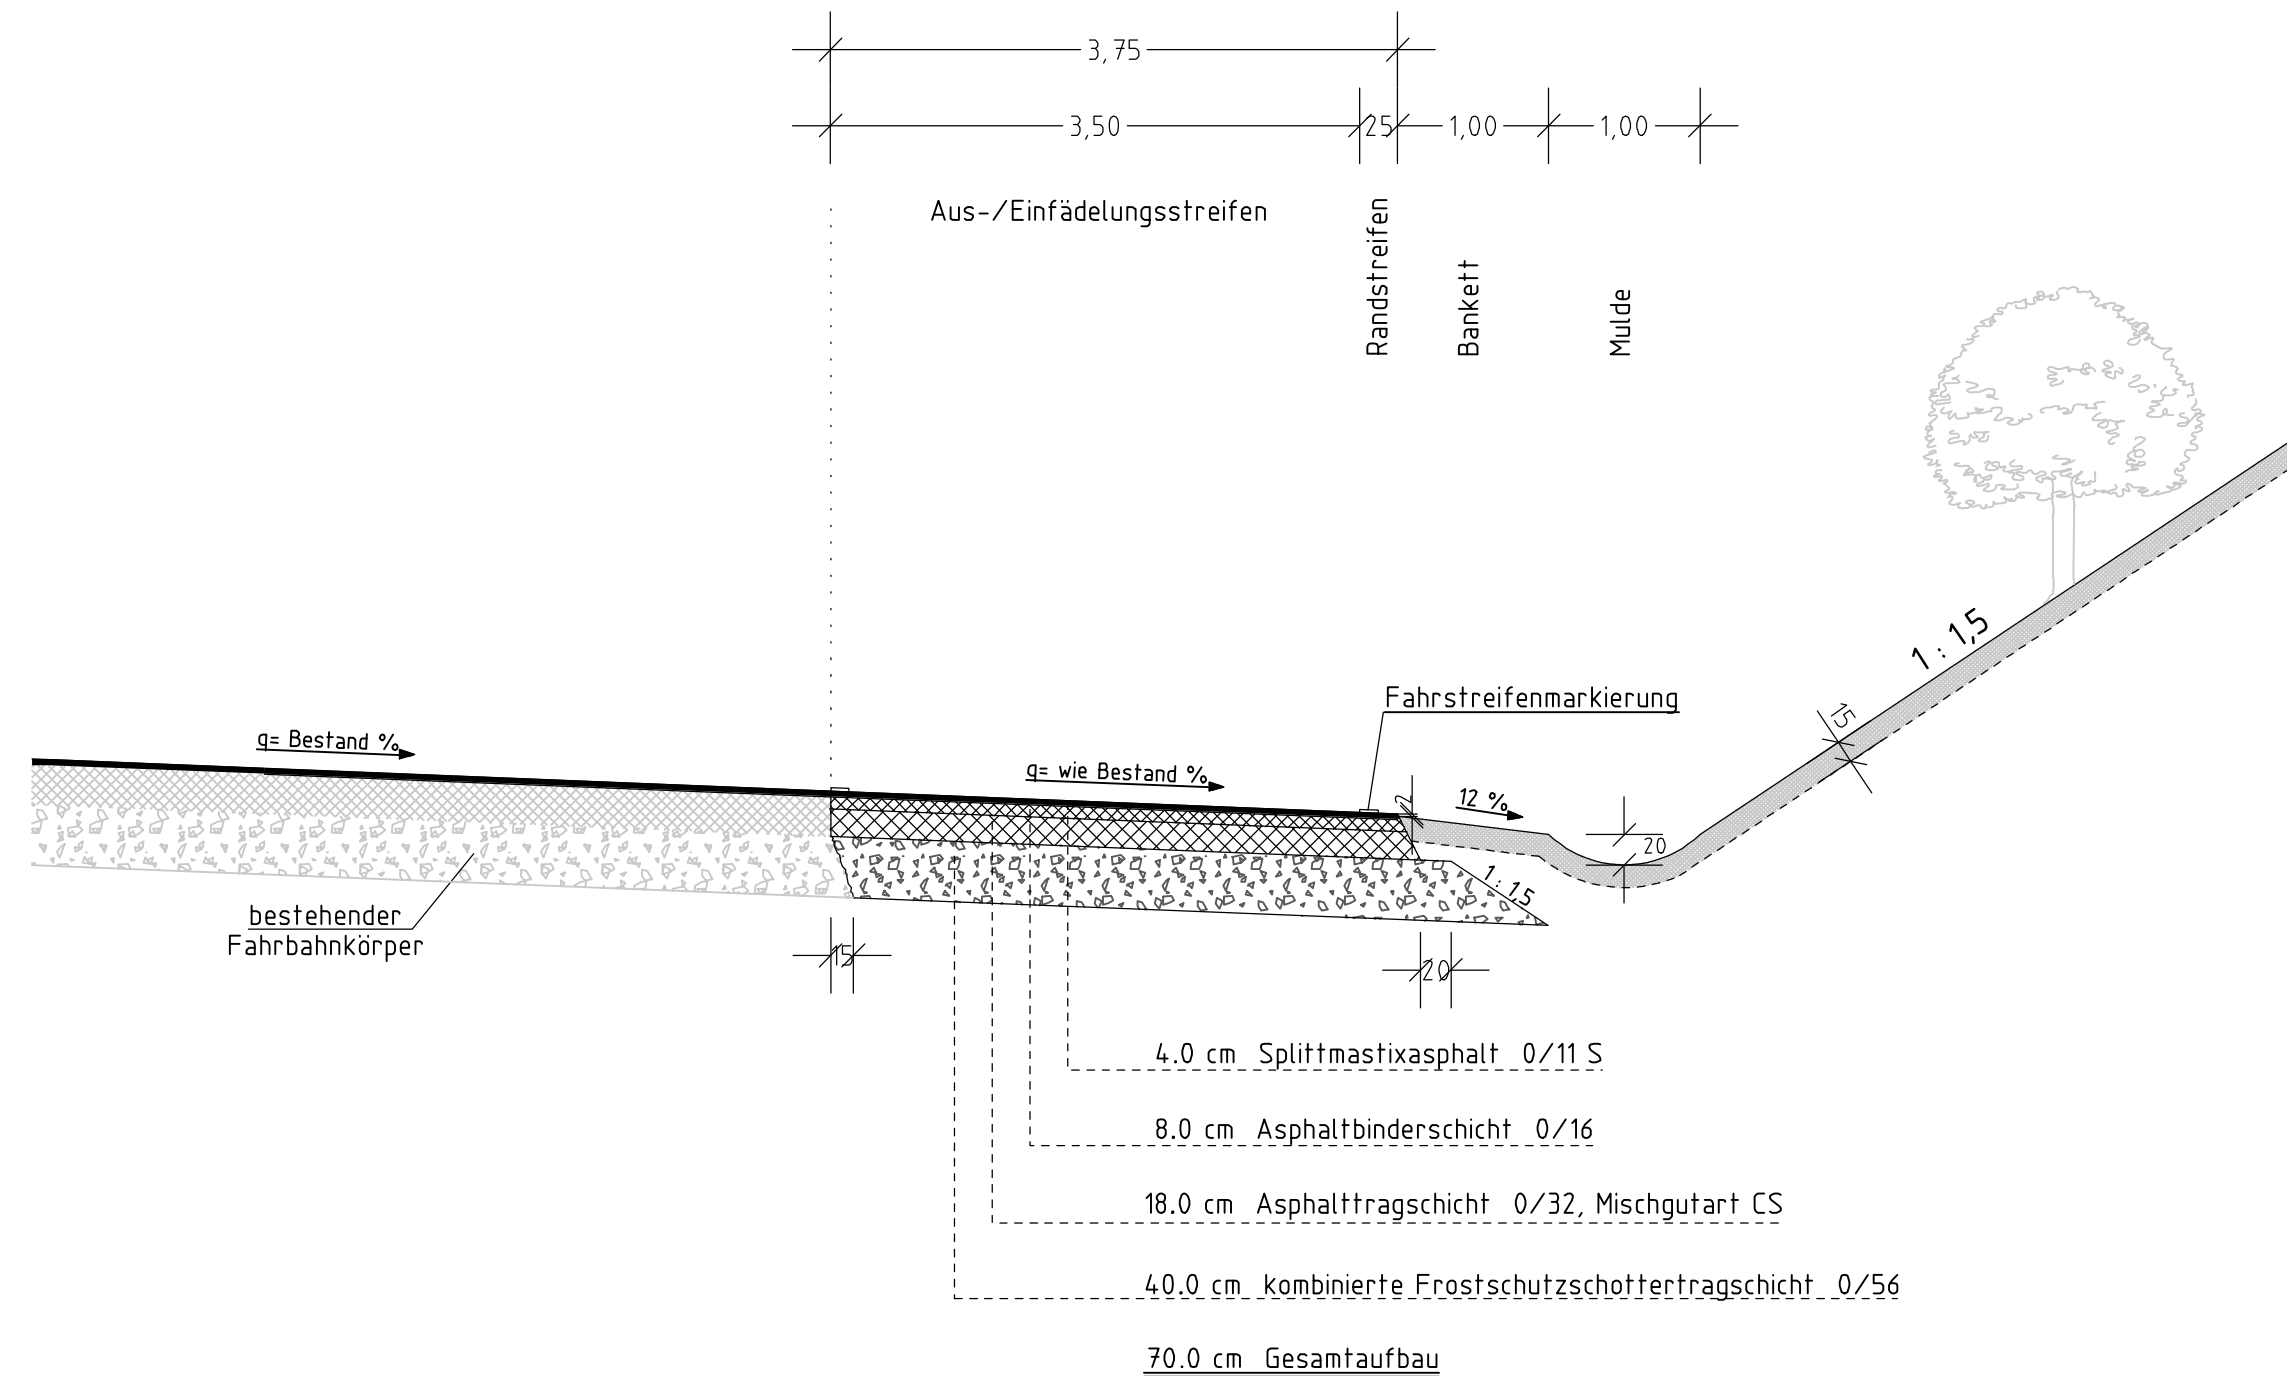

AUSBAUQUERSCHNITT BEREICH B 292

EINFÄDELUNGSTREIFEN von Daisbach nach Waibstadt STATION 0 + 325.000 (ACHSE 400)

BAUKLASSE I M. 1: 50 - m



	Bearbeitung: Malländer Ingenieur Consult GmbH Mathysstraße 13 76133 Karlsruhe Tel. 0 721-93280-0 Fax 0 721-93280-10		Datum	Name
		bearbeitet	Dez. '06	TD
		gezeichnet	Dez. '06	UB
		geprüft	21.12.2006	NB
	PTV Planung Transport Verkehr AG Stumpfstr. 1, D - 76131 Karlsruhe Telefon: 0721/96 51-0 Fax: 0721/ 96 51-699	Karlsruhe, den 21.12.2006 gez. Brust		



**REGIERUNGSPRÄSIDIUM
KARLSRUHE**

Nr.	Art der Änderung	Datum	Name
a	Änderung Entwässerungskonzept, Anpassung Knotenpunkt, G+R neben K4281 entfällt	28.11.2013	CB

PSP-Element-Nummer																						
		Organisationseinh.					Straße					Projekt										
		V	.	2	2		1	0	.	B		0	2	9		2	.	A				0

PROJIS-Nummer										Straßenplan-Nr.							
Land		Jahr		laufende Nummer				VKE		Vertrag							
0	8	9	1	3	0	5	6	3	0	0	0						

	von Netzknoten								nach Netzknoten								Station				
Anfangsstation	6	6	1	9	0	0	5		6	7	1	9	0	2	7		0	0	8	0	-
Endstation	6	7	1	9	0	4	0		6	7	1	9	0	2	7		0	6	2	8	-
	6	7	1	9	0	2	7		6	7	1	9	0	5	2		0	6	1	5	-

Straßenbauverwaltung Baden-Württemberg Straße: B 292 Nächster Ort: Sinsheim		Unterlage 6 Blatt 1a	
AUSBAU DER B 292 PLANFREIER ANSCHLUSS DER K 4281 BEI SINSHEIM PLANFESTSTELLUNG Deckblatt zu Unterlage 6 Blatt Nr. 1		bearbeitet	Datum
		geprüft	Name
		AUSBAUQUERSCHNITT B 292 EINFÄDELUNGSSTR. STATION 0+325 ACHSE 400 Maßstab 1 : 50	
Aufgestellt: Karlsruhe, den 28.11.2013 Regierungspräsidium Karlsruhe Abt. 4 Straßenwesen und Verkehr Ref. 44 Straßenplanung gez. Barth, OBR			