


M = 1:100  
NN 238.00

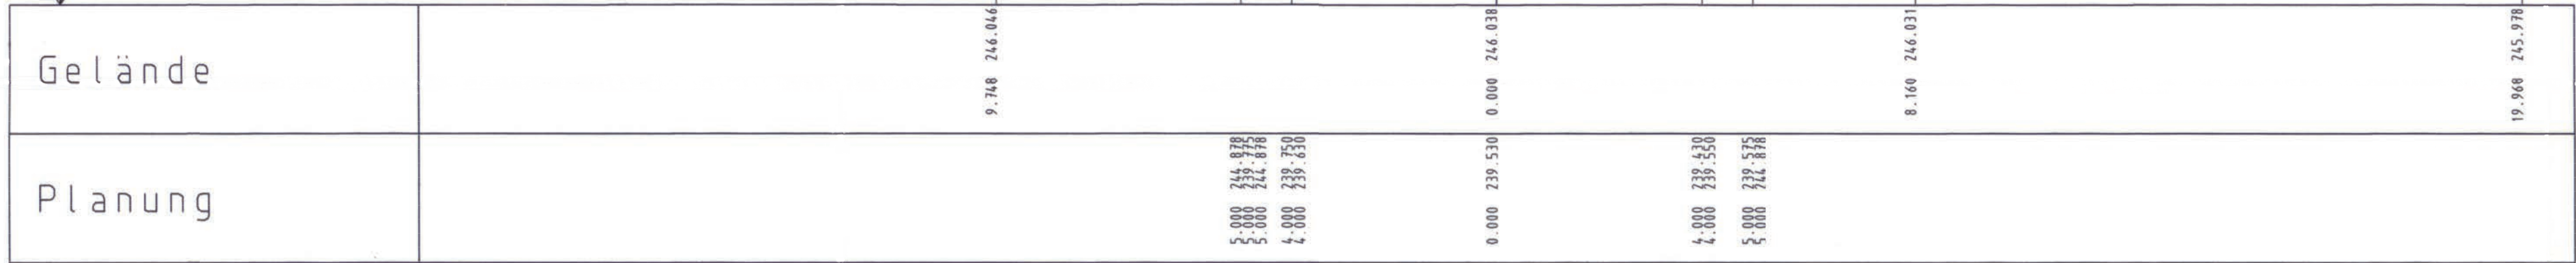

Unterführung B292  
0+275.000

2.5 ‰

Bearbeitung

**Mailänder  
Ingenieur  
Consult  
GmbH**

Mathysstraße 13  
76133 Karlsruhe  
Tel. 0721-93280-0  
Fax 0721-93280-10

PTV Planung Transport Verkehr AG

Stumpfenstr. 1, D - 76131 Karlsruhe  
Telefon: 0721/96 51-0  
Fax: 0721/ 96 51-699

|            |            |    |
|------------|------------|----|
| bearbeitet | Dez. '06   | TD |
| gezeichnet | Dez. '06   | UB |
| geprüft    | 21.12.2006 | NB |

Karlsruhe, den 21.12.2006    gez. Brust



**REGIERUNGSPRÄSIDIUM  
KARLSRUHE**

| Nr. | Art der Änderung | Datum | Name |
|-----|------------------|-------|------|
|     |                  |       |      |
|     |                  |       |      |
|     |                  |       |      |
|     |                  |       |      |

PSP-Element-Nummer

|   |   |   |   |   |   |   |   |   |   |   |   |   |   |   |   |   |   |
|---|---|---|---|---|---|---|---|---|---|---|---|---|---|---|---|---|---|
| V | 2 | 2 | 1 | 0 | B | 0 | 2 | 9 | 2 | A | 0 | 6 | 1 | 1 | 5 | 0 | 1 |
|---|---|---|---|---|---|---|---|---|---|---|---|---|---|---|---|---|---|

PROJIS-Nummer

|   |   |   |   |   |   |   |   |   |   |   |   |
|---|---|---|---|---|---|---|---|---|---|---|---|
| 0 | 8 | 9 | 1 | 3 | 0 | 5 | 6 | 3 | 0 | 0 | 0 |
|---|---|---|---|---|---|---|---|---|---|---|---|

Straßenplan-Nr.

|  |  |  |  |  |  |  |  |
|--|--|--|--|--|--|--|--|
|  |  |  |  |  |  |  |  |
|--|--|--|--|--|--|--|--|

|                |   |   |   |   |   |   |   |  |   |   |   |   |   |   |   |  |         |   |   |   |   |   |
|----------------|---|---|---|---|---|---|---|--|---|---|---|---|---|---|---|--|---------|---|---|---|---|---|
| Anfangsstation | 6 | 6 | 1 | 9 | 0 | 0 | 5 |  | 6 | 7 | 1 | 9 | 0 | 2 | 7 |  | Station | 0 | 0 | 8 | 0 | - |
| Endstation     | 6 | 7 | 1 | 9 | 0 | 2 | 7 |  | 6 | 7 | 1 | 9 | 0 | 5 | 2 |  |         | 0 | 6 | 2 | 8 | - |

Straßenbauverwaltung Baden-Württemberg

Straße: B 292

Nächster Ort: Sinsheim

AUSBAU DER B 292  
PLANFREIER ANSCHLUSS DER  
K 4281 BEI SINSHEIM  
PLANFESTSTELLUNG

Aufgestellt: Karlsruhe, den 21.12.2006  
Regierungspräsidium Karlsruhe  
Abf. 4 Straßenwesen und Verkehr  
Ref. 44 Straßenplanung

gez. Barth, OBR

Unterlage 16  
Blatt 3

|            |  |  |
|------------|--|--|
| bearbeitet |  |  |
| geprüft    |  |  |

QUERPROFILE  
Achse 105 - Rampe  
Maßstab 1 : 100