


M = 1:100
NN 241.00

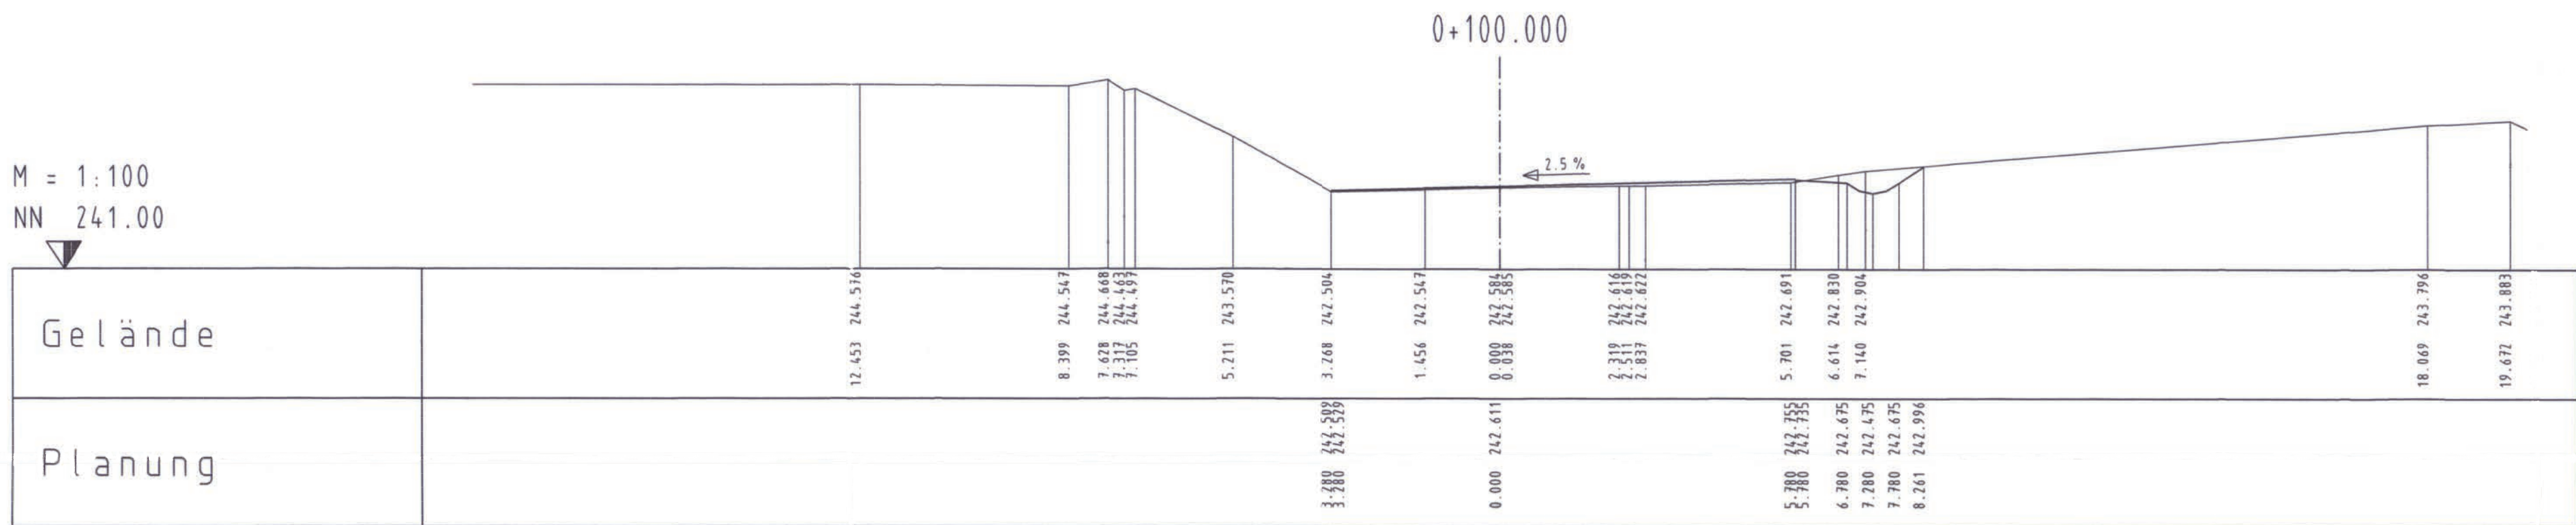

Bearbeitung
**Malländer
Ingenieur
Consult
GmbH**

Mathystraße 13
76133 Karlsruhe
Tel. 0 721-93280-0
Fax 0 721-93280-10

PTV Planung Transport Verkehr AG
Stumpfenstr. 1, D - 76131 Karlsruhe
Telefon: 0 721/96 51-0
Fax: 0 721/ 96 51-699

0+100.000

bearbeitet
gezeichnet
geprüft

Datum
Dez. '06
Dez. '06
21.12.2006

Name
TD
UB
NB

Karlsruhe, den 21.12.2006

gez. Brust

**REGIERUNGSPRÄSIDIUM
KARLSRUHE**

Nr.	Art der Änderung	Datum	Name

PSP-Element-Nummer

V	2	2	1	0	.	B	0	2	9	2	.	A	0	6	.	1	1	5	.	0	1
---	---	---	---	---	---	---	---	---	---	---	---	---	---	---	---	---	---	---	---	---	---

PROJIS-Nummer

0	8	9	1	3	0	5	6	3	0	0	0
---	---	---	---	---	---	---	---	---	---	---	---

Straßenplan-Nr.

--	--	--	--	--	--	--	--

Land	Jahr	laufende Nummer	VKE	Vertrag	Station
08	91	3056	30	00	

von Netzknoten	nach Netzknoten	Station
6619005	6719027	0080-
6719040	6719052	0628-

Straßenbauverwaltung Baden-Württemberg
Straße: B 292
Nächster Ort: Sinsheim

Unterlage 16
Blatt 1

bearbeitet
geprüft

Datum
Name

AUSBAU DER B 292
PLANFREIER ANSCHLUSS DER
K 4281 BEI SINSHEIM
PLANFESTSTELLUNG

QUERPROFILE
Achse 105 - Rampe

Maßstab 1:100

Aufgestellt: Karlsruhe, den 21.12.2006
Regierungspräsidium Karlsruhe
Abt. 4 Straßenwesen und Verkehr
Ref. 44 Straßenplanung

gez. Barth, OBR

0_PGEK14.PLT

000100-1

08.06.07

0,725 x 0,297