


M = 1:100
NN 244.00

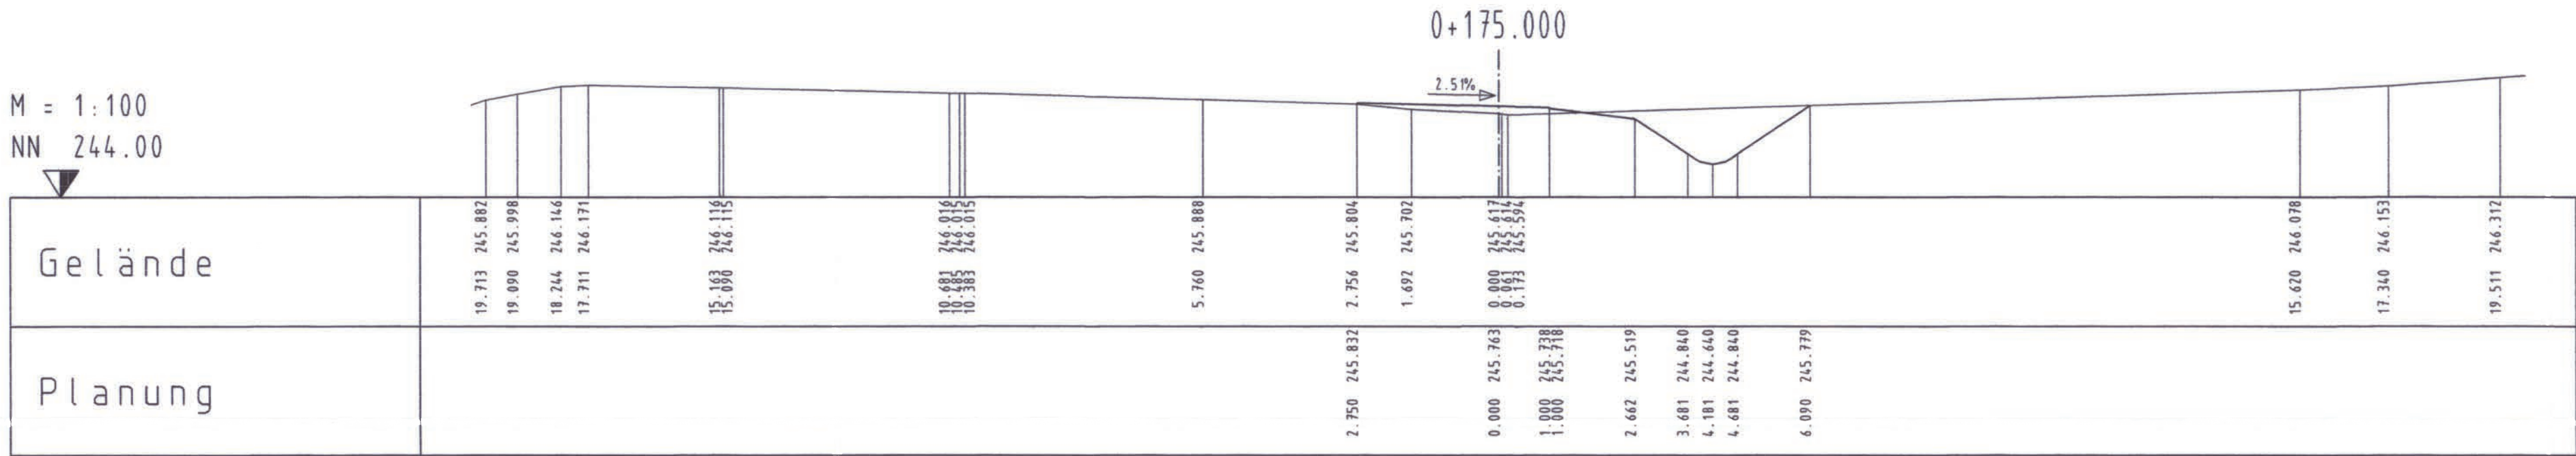

0+175.000

Bearbeitung
**Mailänder
Ingenieur
Consult
GmbH**

Mathysstraße 13
76133 Karlsruhe
Tel. 0721-93280-0
Fax 0721-93280-10

PTV Planung Transport Verkehr AG
Stumpfenstr. 1, D - 76131 Karlsruhe
Telefon 0721/96 51-0
Fax 0721/ 96 51-699

	Datum	Name
bearbeitet	Dez. '06	TD
gezeichnet	Dez. '06	UB
geprüft	21.12.2006	NB

Karlsruhe, den 21.12.2006 gez. Brust

**REGIERUNGSPRÄSIDIUM
KARLSRUHE**

Nr.	Art der Änderung	Datum	Name

PSP-Element-Nummer

V	2	2	1	0	B	0	2	9	2	A	0	6	1	1	5	0	1
---	---	---	---	---	---	---	---	---	---	---	---	---	---	---	---	---	---

PROJIS-Nummer

0	8	9	1	3	0	5	6	3	0	0	0
---	---	---	---	---	---	---	---	---	---	---	---

Straßenplan-Nr.

--	--	--	--	--	--	--	--

	von Netzknoten	nach Netzknoten	Station
Anfangsstation	6 6 1 9 0 0 5	6 7 1 9 0 2 7	0 0 8 0 -
Endstation	6 7 1 9 0 2 7	6 7 1 9 0 5 2	0 6 1 5 -

Straßenbauverwaltung Baden-Württemberg
Straße: B 292
Nächster Ort: Sinsheim

Unterlage 16
Blatt 6

	Datum	Name
bearbeitet		
geprüft		

**AUSBAU DER B 292
PLANFREIER ANSCHLUSS DER
K 4281 BEI SINSHEIM
PLANFESTSTELLUNG**

QUERPROFILE
ACHSE 120
Einfädelsstreifen
Maßstab 1 : 100

Aufgestellt: Karlsruhe, den 21.12.2006
Regierungspräsidium Karlsruhe
Abt. 4 Straßenwesen und Verkehr
Ref. 44 Straßenplanung

gez. Barth, OBR

Q_PGEK16.PLT 000175-1 08.06.07 0.725 x 0.297