


M = 1:100  
NN 242.00

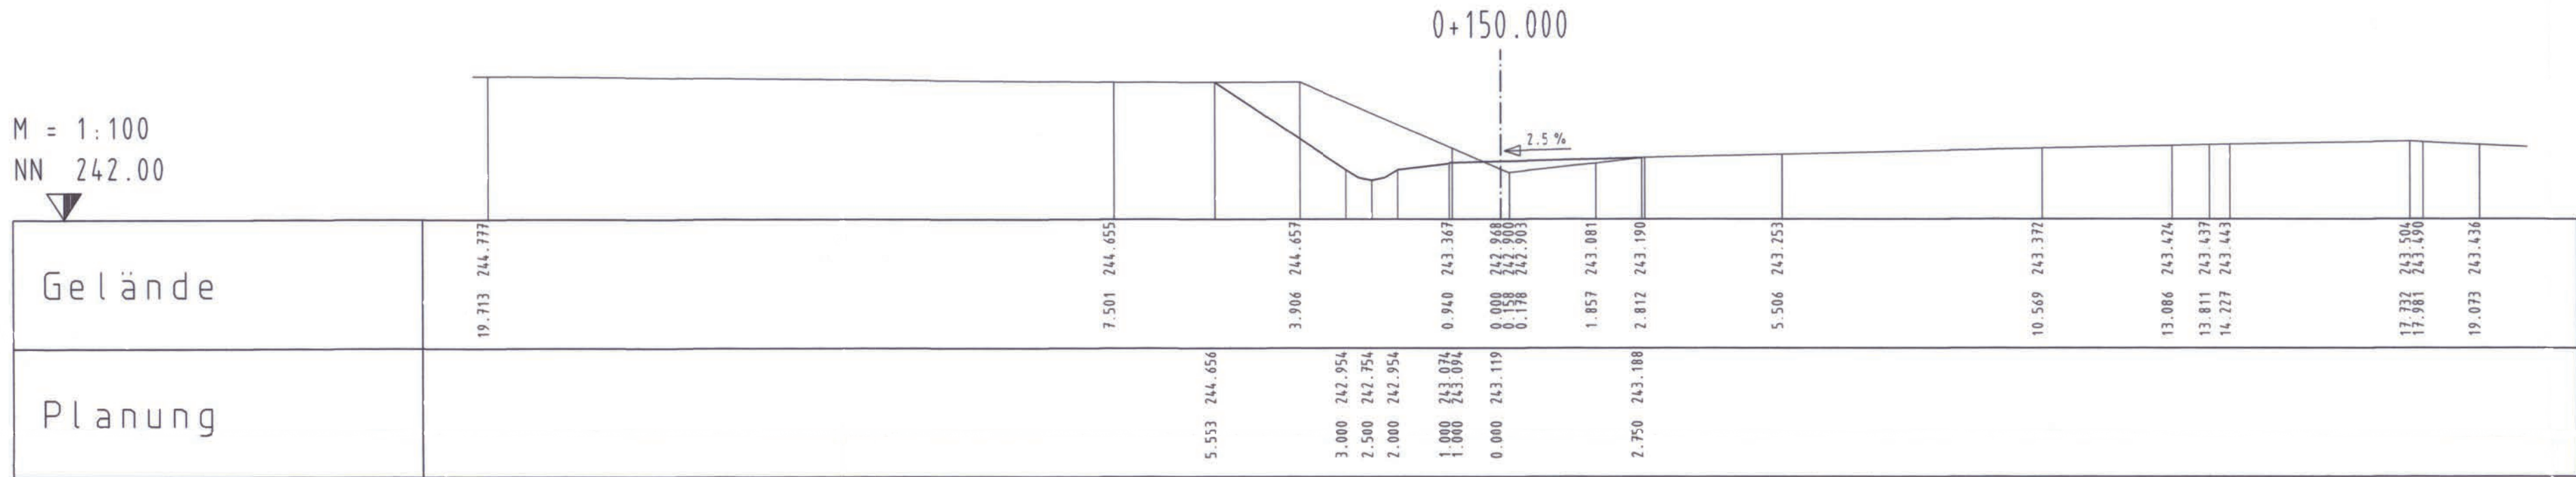

0+150.000

	<b>Bearbeitung</b>	<b>Mathysstraße 13</b>	<b>Datum</b>	<b>Name</b>	
	<b>Mailänder Ingenieur Consult GmbH</b>	<b>76133 Karlsruhe</b>	bearbeitet	Dez. '06	TD
		<b>Tel. 0721-93280-0</b>	gezeichnet	Dez. '06	UB
		<b>Fax 0721-93280-10</b>	geprüft	21.12.2006	NB
	<b>PTV Planung Transport Verkehr AG</b>				
	<b>Stumpfstr. 1, D - 76131 Karlsruhe</b>				
	<b>Telefon: 0721/ 96 51-0</b>				
	<b>Fax: 0721/ 96 51-699</b>				
			Karlsruhe, den 21.12.2006 gez. Brust		



**REGIERUNGSPRÄSIDIUM  
KARLSRUHE**

Nr.	Art der Änderung	Datum	Name

PSP-Element-Nummer																	
V	2	2	1	0	B	0	2	9	2	A	0	6	1	1	5	0	1

PROJIS-Nummer										Straßenplan-Nr.							
0	8	9	1	3	0	5	6	3	0	0	0	0					

Anfangsstation	von Netzknoten					nach Netzknoten					Station								
	6	6	1	9	0	0	5	6	7	1	9	0	2	7	0	0	8	0	-
Endstation	6	7	1	9	0	4	0	6	7	1	9	0	2	7	0	6	2	8	-

<b>Straßenbauverwaltung Baden-Württemberg</b>		<b>Unterlage 16</b>	
Straße: B 292		<b>Blatt 5</b>	
Nächster Ort: Sinsheim			
<b>AUSBAU DER B 292 PLANFREIER ANSCHLUSS DER K 4281 BEI SINSHEIM  PLANFESTSTELLUNG</b>		<b>Datum</b>	<b>Name</b>
		bearbeitet	
		geprüft	
		<b>QUERPROFILE</b> Achse 110 Ausfädelungstreifen  Maßstab 1 : 100	
Aufgestellt: Karlsruhe, den 21.12.2006 Regierungspräsidium Karlsruhe Abt. 4 Straßenwesen und Verkehr Ref. 44 Straßenplanung			
gez. Barth, OBR			