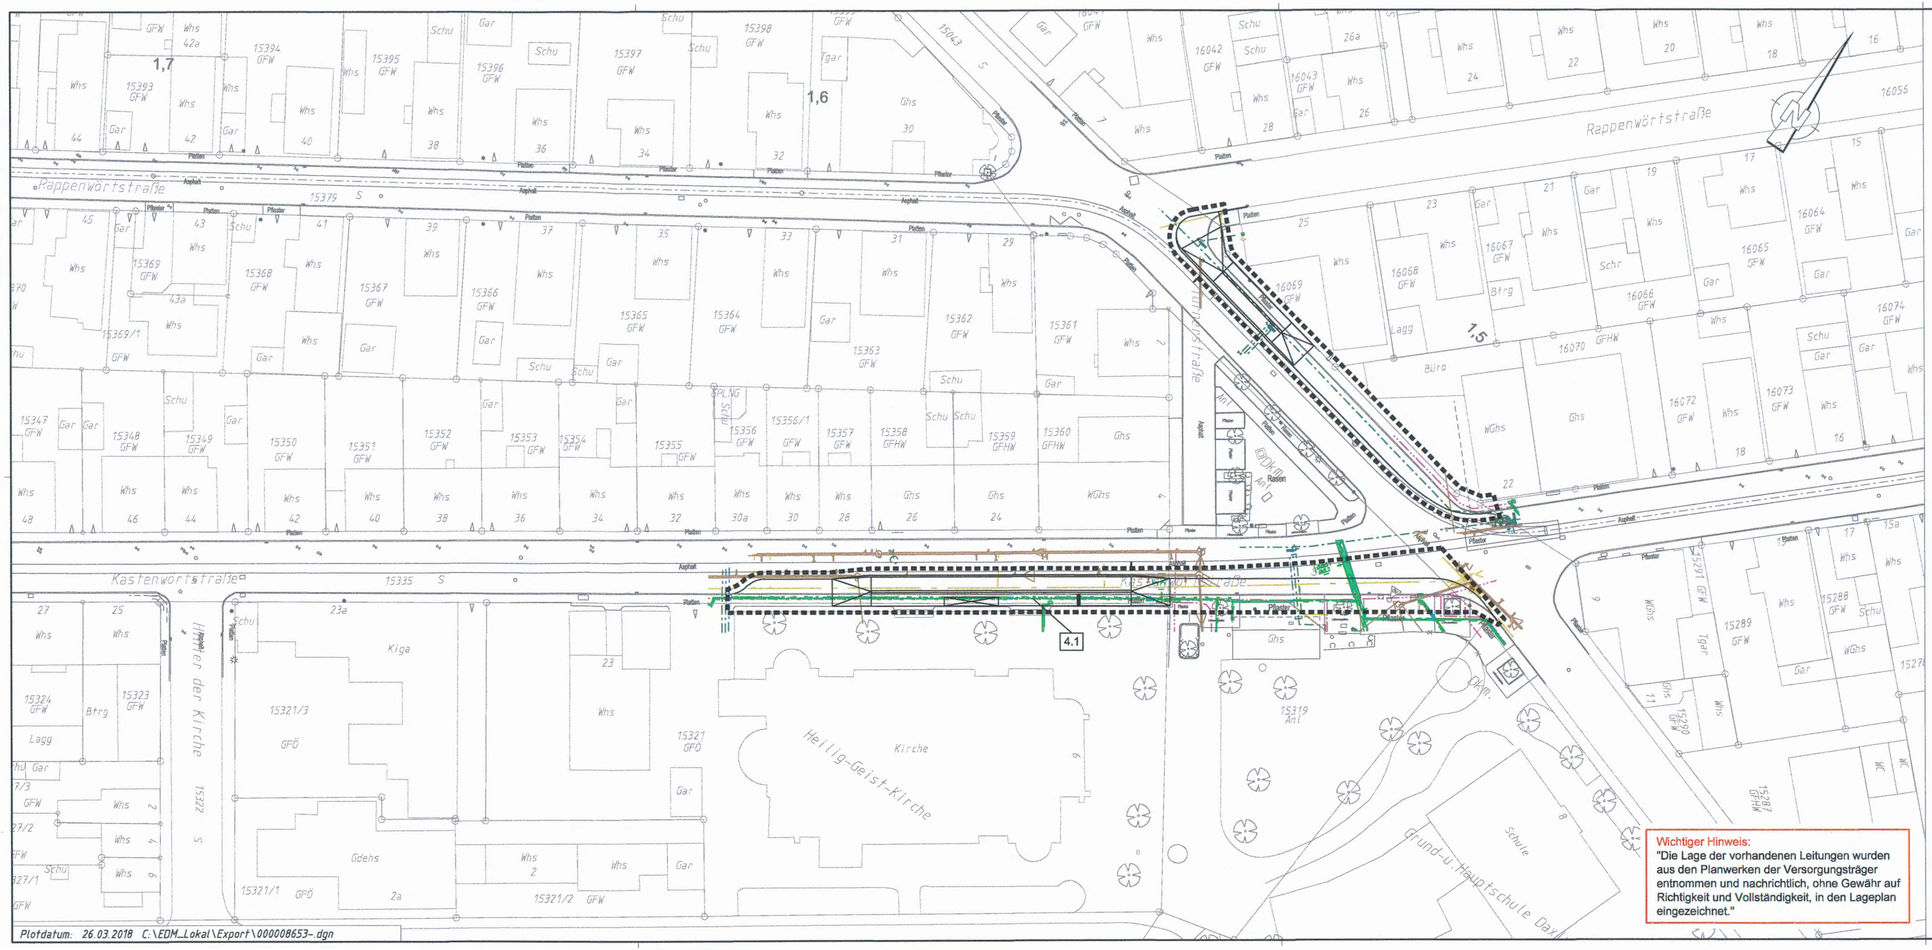

Plotdatum: 26.03.2018 C:\EDM_Lokal\Export\000008653-.dgn

Legende / Mehrspartenplan

Leitungsart	Leitungsträger	Kurzzeichen	Farbdarstellung
Entwässerungskanäle Regen,Misch,Schmutzwasser	TBA	RW, MW, SW	
Privatleitung	TBA	PLK	
Versorgung Wasser	STW	VW	
Versorgung Gas	STW	VG	
Fernwärmeversorgung	STW	FW	
Versorgung Strom Stadtwerke	STW	VE/STW	
Telekommunikationsleitungen-Telekom AG	TK	TK	
Telekommunikationsleitungen-Kabel BW	Kabel BW	TK BW	

Planfeststellungsgrenze

4.1 Bauwerksnummer

	Datum	Quelle
Vermessung	06.06.14	Liegenschaftsamt
Kataster	04.06.14	Geodatenbank KA
Mehrspartenplan	08.07.14	TBA
Trassierung		
	Höhe	Lage
Koordinatensystem		

Name	Datum	Änderung

Planfeststellung nach § 28 (1) PBefG

	Name	Datum
gez.	Schneidewindt	03.04.18
geprüft		03.04.18
V2-PL		03/04/18
V2-PA		13/04/18
V2-IH		13. APR. 2018
V1		12.04.18
BL		

Verkehrsbetriebe Karlsruhe GmbH
Tullastraße 71, 76131 Karlsruhe
Telefon 07 21 / 61 07-0
Telefax 07 21 / 61 07-50 09

VBK

Strecke: Eckenerstraße - Rappenwört

Gleisdreieck Eckenerstr. - Waidweg Wendeschleife

Streckennummer VBK: 11300

Maßnahme: Barrierefreier Ausbau der Haltestellen auf der Linie 6

V2-PL-Projekt-Nr.: 0967

Darstellung: Lageplan Entwurf mit Leitungsbestand, Hst Kirchplatz

Maßstab: 1 : 500

Anlage: 5.5

Wichtiger Hinweis:
"Die Lage der vorhandenen Leitungen wurden aus den Planwerken der Versorgungsträger entnommen und nachrichtlich, ohne Gewähr auf Richtigkeit und Vollständigkeit, in den Lageplan eingezeichnet."