


Legende:

- Bestand
- vorliegender Planfeststellungsabschnitt des Gesamtvorhabens
- Staatsgrenze und Landesgrenze (Bundesland)
- Kreisgrenze
- Lage der Blattsschnitte in:
  - Unterlage 3 - Lagepläne
  - Unterlage 5 - Grunderwerbspläne
  - Unterlage 8 - Baustelleneinrichtungs- und -erschließungspläne

Unterlage 2.1

Genehmigungsvermerk Eisenbahn-Bundesamt

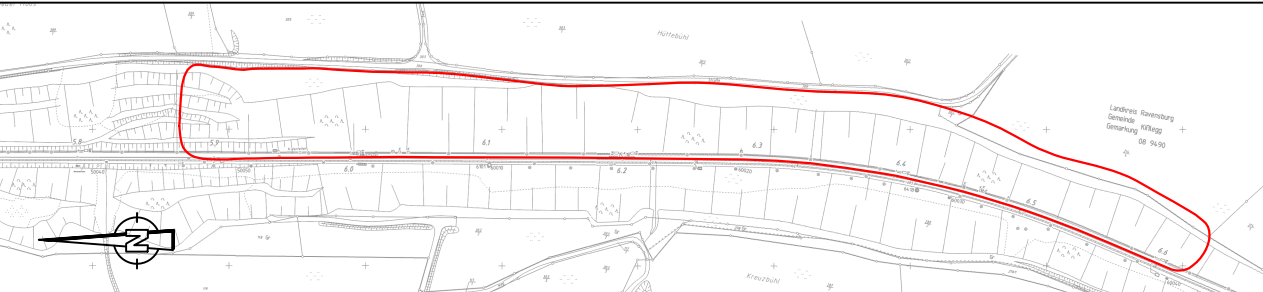

0	Ausgangsverfahren: Antragsfassung	31.03.2020
Index	Änderungen bzw. Ergänzungen	Planungsstand

Genehmigungsplanung: Unterlage für eine Entscheidung nach § 18 AEG

Vorhabenträgerin: DB Netz AG Regionalbereich Süd Viktoriastr. 3 80650 Augsburg		Planzeichen: Projekt-Nr.: T.016029099	
Datum: .....		Unterschrift: .....	
Vertreter der Vorhabenträgerin: DB Netz AG Regionalbereich Süd Richterstraße 3 80634 München		Planverfasser: DB Engineering & Consulting GmbH Region Süd Richterstraße 5 80634 München	
Datum: .....		München, 22.10.2020 Suleiman i.A. Suleiman	
Vorhaben:		Höhensystem: DB_REF	
		Koordinatensystem: DB_REF	
		Ursprungsplan:	
		Blattgröße: 780x 420	
		Maßstab: 1:10000	

Einschnitt KiBlegg Ostseite  
Strecke 4560, km 5,630 bis km 6,650

Übersichtskarte

Strecke 4560, km 5,630 bis km 6,650