


Genehmigungsvermerk Eisenbahn-Bundesamt

Übersichtsskizze

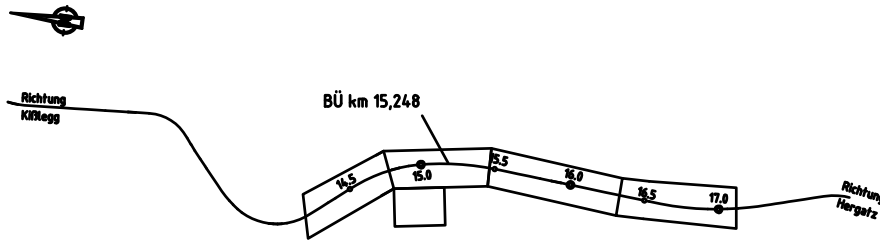

| | | |
|-------|-----------------------------------|---------------|
| | | |
| | | |
| | | |
| | | |
| | | |
| | | |
| 0 | Ausgangsverfahren: Antragsfassung | 15.12.2018 |
| Index | Änderungen bzw. Ergänzungen | Planungsstand |

Genehmigungsplanung: Unterlage für eine Entscheidung nach § 18 AEG

| | | | |
|-----------------------------------|--|----------------------------------|------|
| Vorhabenträger: | | Planzeichen Nr.: G0S-4560-TEC-Q3 | |
| DB Netz AG Regionalbereich Süd | | Projekt-Nr.: G 016172924 | |
| Richelstraße 1 80634 München | | Datum | Name |
| Datum | | Unterschrift | |
| Vertreter des Vorhabenträgers: | | Planverfasser: | |
| | | Target-Engineering-Consults GmbH | |
| | | Stadtkoppel 6 21337 Lüneburg | |
| | | Datum | |
| | | Unterschrift | |
| Vorhaben: | | Höhensystem: DHHN92 | |
| | | Koordinatensystem: | |
| | | Ursprungsplan: | |
| | | Blattgröße: 297 x 780 | |
| | | Maßstab: 1:50 | |

4560km015,248 Bes BÜdLWuEÜ Po 13 Wangen
Ersatzweg

| | |
|-------------|---|
| Planart: | Querschnitt Q3 |
| Planinhalt: | Querschnitt des Ersatzweges in km 0+120,000 |