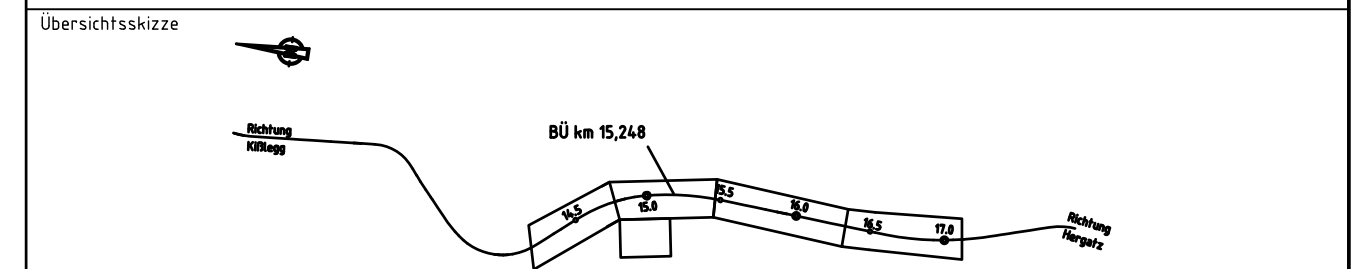


NHN	551,00
-----	--------

[illegible]

0	Ausgangsverfahren: Antragsfassung	15.12.2018
Index	Änderungen bzw. Ergänzungen	Planungsstand

Genehmigungsplanung: Unterlage für eine Entscheidung nach § 18 AEG

Vorhabenträger:		Planzeichen Nr.: G05-4560-TEC-Q2	
DB Netz AG Regionalbereich Süd		Projekt-Nr.: G.016172924	
Richelstraße 1 80634 München		Datum	Name
Datum		gez. 18.10.2018	TEC/Leder
Unterschrift		bearb. 12.12.2018	TEC/Bilek
		gepr. 13.12.2018	TEC/Dingler-Klein
Vertreter des Vorhabenträgers:		Höhensystem: DHHN92	
Planverfasser:		Koordinatensystem:	
Target-Engineering-Consults GmbH		Ursprungsplan:	
Stadtkoppel 6 21337 Lüneburg		Blattgröße: 297 x 690	
Datum		Maßstab: 1:50	
Unterschrift			

4560km015,248 Bes BÜdLWuEÜ Po 13 Wangen  
Ersatzweg

Querschnitt Q2

Querschnitt des Ersatzweges in km 0+060,000