


Übersichtsskizze

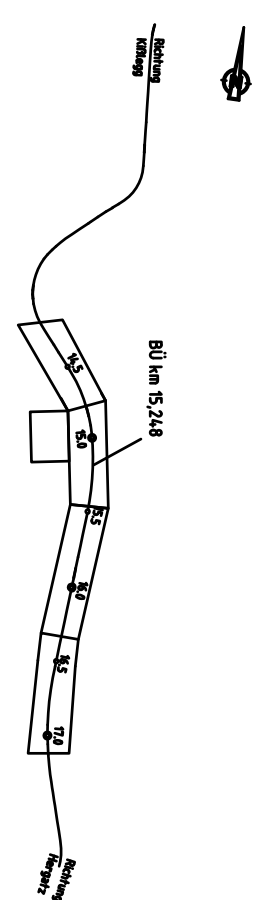

Genehmigungsplan: Unterlage für eine Entscheidung nach § 18 AEG

Vorhabensträger:  
DB Netz AG  
Regionalbereich Süd  
Richterstraße 1  
80634 München

DB

NETZE

Projekt-Nr.:  
G 016172924

Datum  
18.10.2018

gezeichnet  
12.12.2018

geprüft  
13.12.2018

Name  
TEC/Leider

TEC/Bleik

TEC/Dingler-Klein

Höhen-system:  
DHHN92

Koordinatensystem:

Ursprungsplan:  
Stadtkoppel 6  
21337 Lüneburg

Blattgröße:  
297 x 594

Maßstab:  
1:50

Planverfasser:  
Target-Engineering-Consults GmbH

TEC

Target-Engineering-Consults GmbH

Vorhaben:  
  
4,560km015,248 Bes BÜDLwEÜ Po 13 Wangen  
Umfahrung

Planart:  
Planinhalt:

Querschnitt 05

Querschnitt des Verbindungsweges in km 0+030,000

NHN 558,00

PROJEKT	1,903 559,525 1,782 559,444	0,000 559,471	1,382 559,492	2,250 560,071
PLANUM	1,903 559,525 1,782 559,444	0,000 559,471	1,382 559,492	2,250 560,071
GELAEENDE	1,903 559,525 1,782 559,444	0,000 559,471	1,382 559,492	2,250 560,071

Querschnitt 05

km 0+030,000