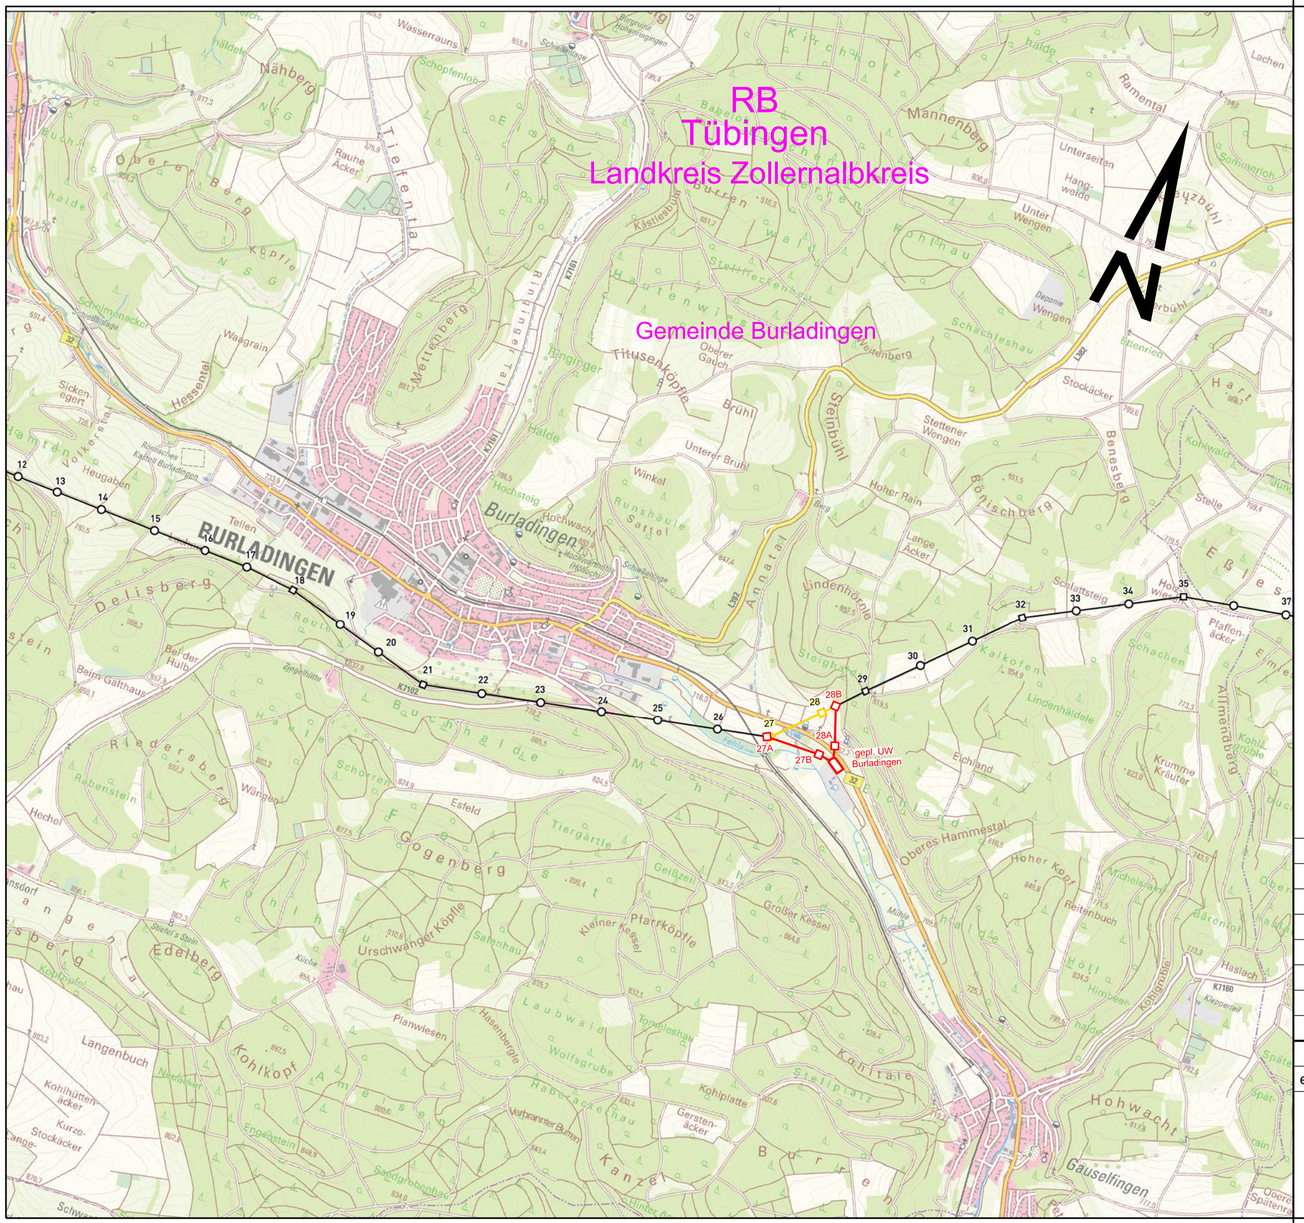

bestehende 110-kV-Freileitung

110-kV-Freileitung geplant

110-kV-Freileitung Rückbau

Tragmast	Abspannmast	
○	□	bestehende Maste
●	■	Mastneubau
◐	◧	Mastrückbau

Index	Datum	Name	Änderung
	Datum		Name
erstellt:	15.07.2019		Staatz / Bouygues

Trassierungsfirma

Bouygues E&S EnerTrans AG
Niederlassung Fellbach

Netze BW GmbH

Netze BW

Anschluss UW Burladingen

110-kV-Leitung

Staufenbühl - Trochtelfingen, LA 0035

Übersichtsplan

Maßstab 1:25 000

von Mast 12
bis Mast 37

Genehmigungsunterlage 2

Satzungsgemäß auslegen in der Zeit

. . . . . .

. . . . . .

Zeit und Ort der Auslegung sind vor der Auslegung ortsüblich bekannt gemacht worden:

. . . . . .

Dienstsiegel/Unterschrift: . . . . . .

Planfeststellungsbehörde:

Technischer Netzservice Projekte Strom

Projektierung

Stuttgart den 07.02.2020

Darstellung auf der Grundlage der Topografischen Karte 1 : 25.000;
Geobasisdaten des ©Landesamtes für Geoinformation und Landentwicklung Baden-Württemberg, URL: http://www.lgl-bw.de, Az.: 5.13-D/647