


Anschluss des geplanten UW Burladingen
110-kV-Leitung
Staufenbühl - Trochtelfingen, LA 0035

Maststandortskizze
0035/28B

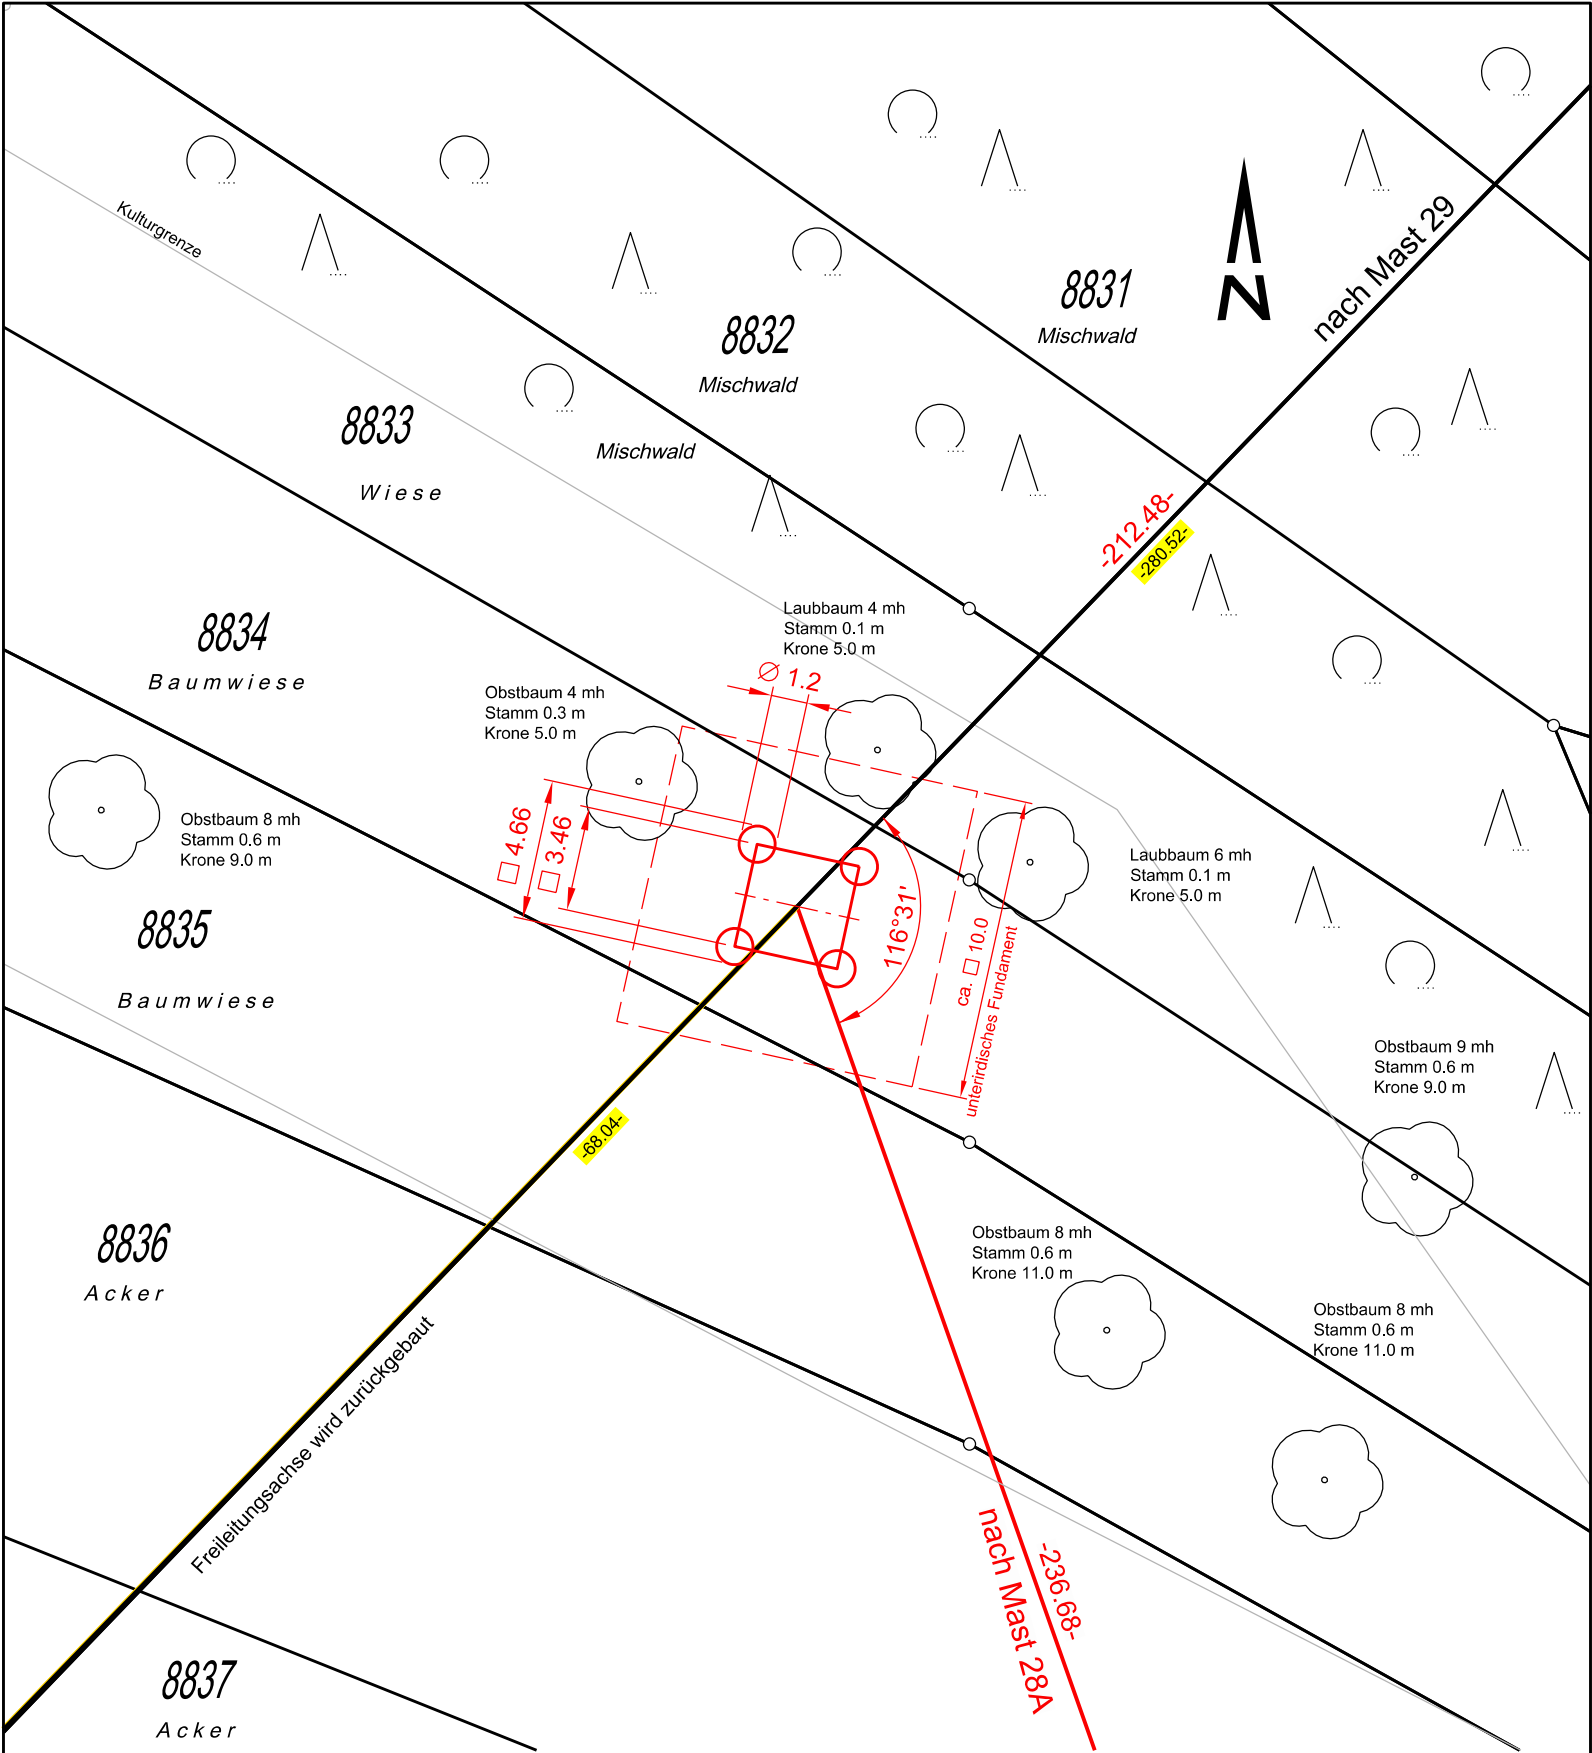

Für die Vollständigkeit und Richtigkeit der Darstellung unterirdischer Bauwerke und Leitungen wird keine Gewähr übernommen.

Darstellung auf der Grundlage von Geodaten des ©Landesamt für GeoInformation und Landentwicklung Baden-Württemberg

Mastkoordinaten (UTM)	Mastnummer	Rechtswert (Y)				Hochwert (X)	
Neubau	28B	32510615.52				5348713.69	
Gemeinde: Burladingen		Flurstück 8834	Fundament 4.66 x 4.66	m² Mastanteil % 21.72 100		Gestänge A90-0035-028B	Typ WAD4 S12 27,0
Gemarkung: Burladingen							
Flur: 0							

Genehmigungsunterlage

Anlage 7

c					
b					
a					
Index	Datum	Änderung		Bearb./Fa	Geprüft/Fa
					Freigabe
 Bouygues E&S EnerTrans AG Niederlassung Fellbach			Netze BW GmbH Schelmenwasenstraße 15 70567 Stuttgart		
	Datum	Name	Ersetzt durch		Maßstab
Bearbeitet	27.02.20	Staat			1 : 250
Geprüft		Ridic	Ersatz von		Einheit
Freigabe		Westphal			Meter
Zeichnungs-Nr.	97751027/28B		Planindex	0035_P_MS_M28B	Blatt-Nr.
					4 von 4