


Anschluss des geplanten UW Burladingen  
 110-kV-Leitung  
 Staufenbühl - Trochtelfingen, LA 0035

# Maststandortskizze 0035/28A

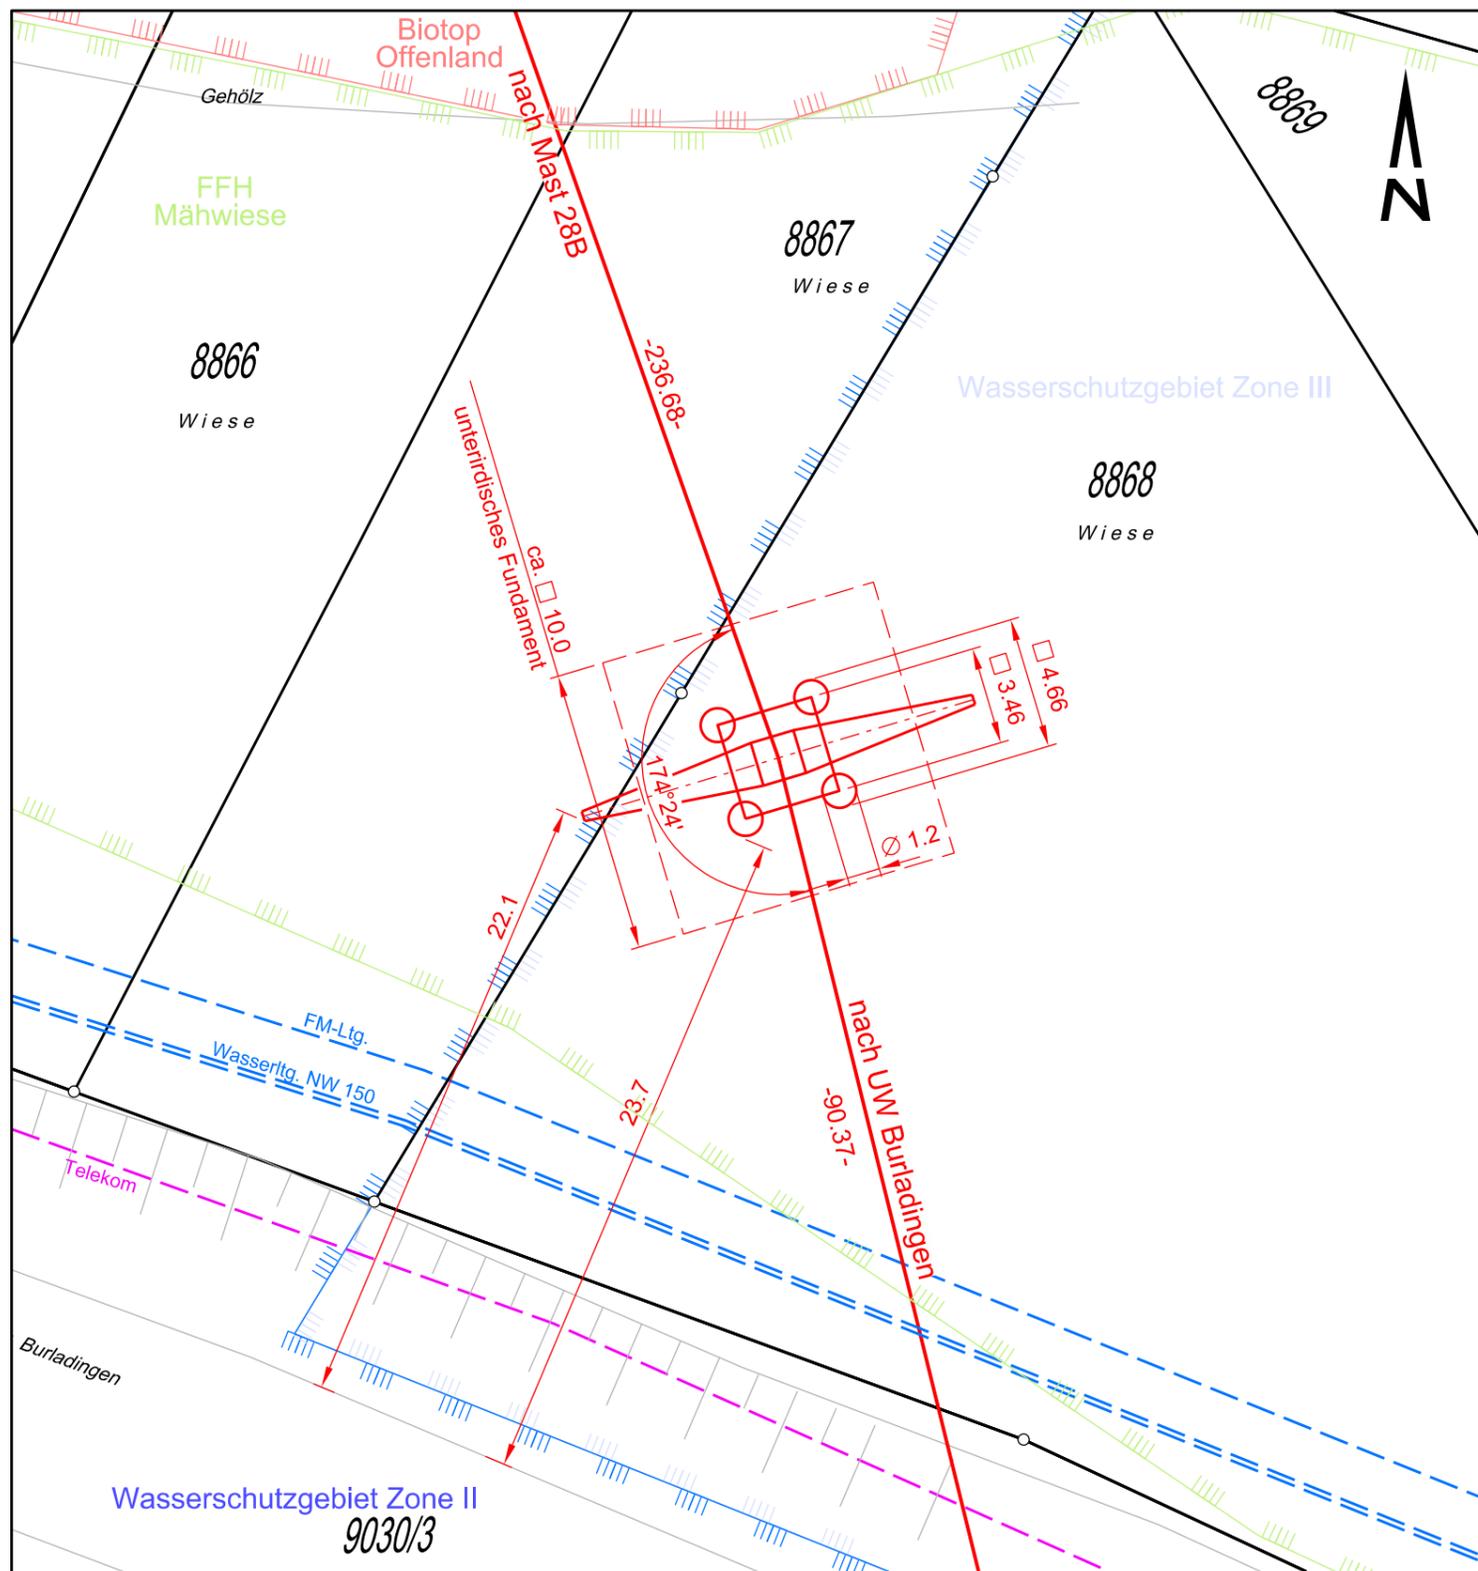

Für die Vollständigkeit und Richtigkeit der Darstellung unterirdischer Bauwerke und Leitungen wird keine Gewähr übernommen.

Darstellung auf der Grundlage von Geodaten des ©Landesamt für Geoinformation und Landentwicklung Baden-Württemberg

Mastkoordinaten (UTM)		Mastnummer		Rechtswert (Y)		Hochwert (X)		
Neubau		28A		32510694.29		5348490.50		
Gemeinde: Burladingen				Flurstück	Fundament	m <sup>2</sup> Mastanteil %	Gestänge	Typ
Gemarkung: Burladingen				8868	4.66 x 4.66	21.72	100	A90-0035-028A WED S39 27,0
Flur: 0								

## Genehmigungsunterlage

## Anlage 7

Index	Datum	Änderung	Bearb./Fa	Geprüft/Fa	Freigabe
c					
b	14.04.20	Schutzgebiet FFH Mähwiese ergänzt	Staatz/BENT		
a	19.02.20	be-Mass geändert	Staatz/BENT		



Bouygues E&S EnerTrans AG  
 Niederlassung Fellbach

Netze BW GmbH  
 Schelmenwasenstraße 15  
 70567 Stuttgart

Datum		Name	Ersetzt durch		Maßstab
Bearbeitet	11.02.20	Staatz			1 : 250
Geprüft		Ridic	Ersatz von		Einheit
Freigabe		Westphal			Meter
Zeichnungs-Nr.	97751027/28A	Planindex	0035_P_MS_M28A	Blatt-Nr.	3 von 4