


Anschluss des geplanten UW Burladingen  
110-kV-Leitung  
Staufenbühl - Trochtelfingen, LA 0035

Maststandortskizze  
0035/27B

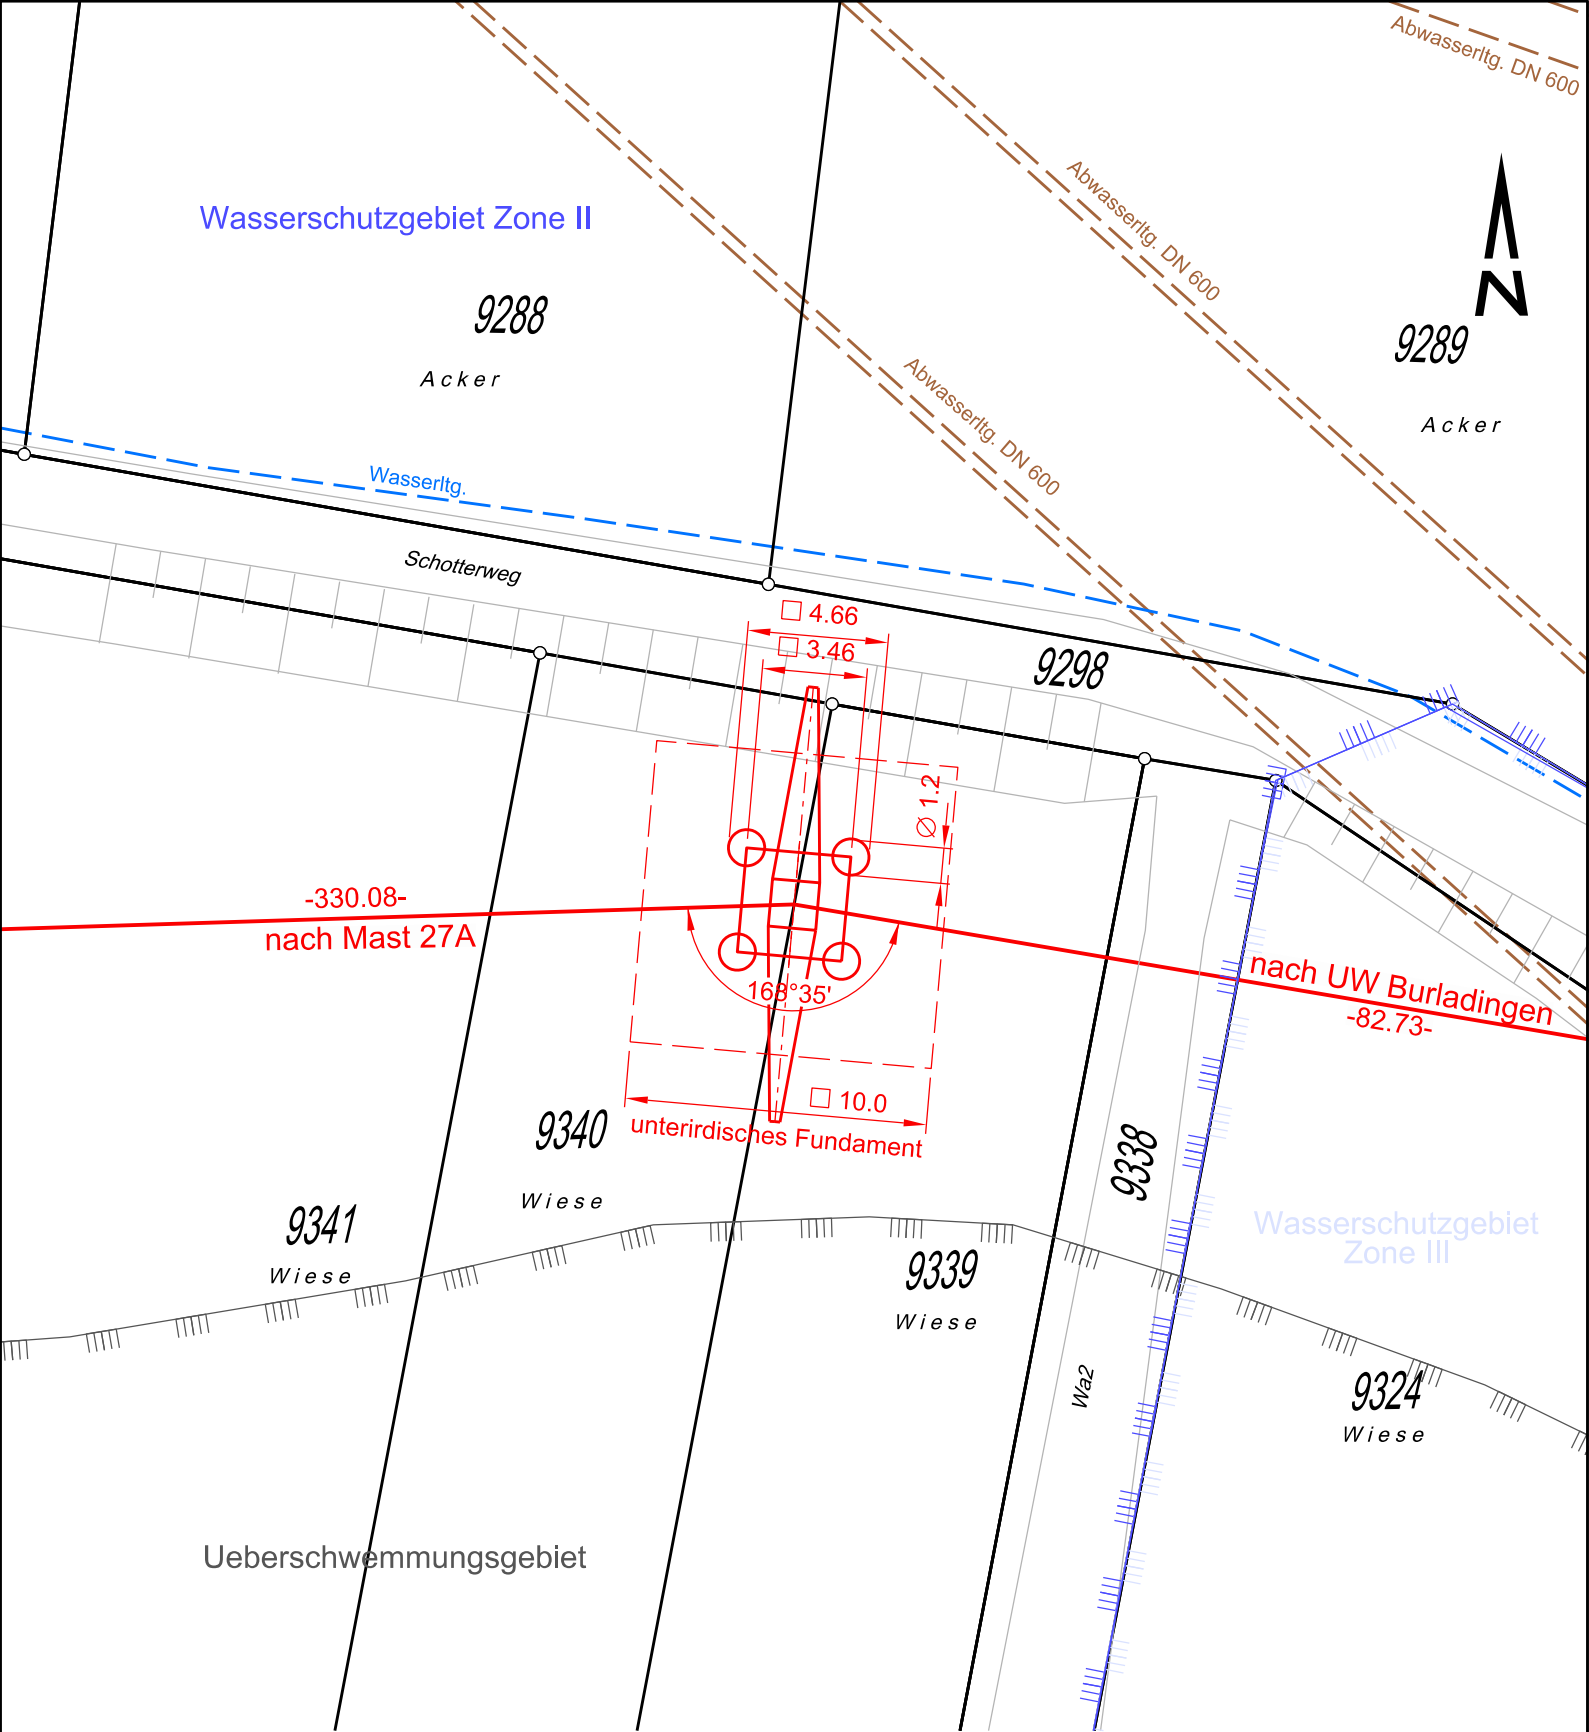

Für die Vollständigkeit und Richtigkeit der Darstellung unterirdischer Bauwerke und Leitungen wird keine Gewähr übernommen. Darstellung auf der Grundlage von Geodaten des ©Landesamt für Geoinformation und Landentwicklung Baden-Württemberg

Mastkoordinaten (UTM)	Mastnummer	Rechtswert (Y)				Hochwert (X)	
Neubau	27B	32510628.92				5348408.18	
Gemeinde: Burladingen		Flurstück 9240 9239	Fundament 4.66 x 4.66	m² Mastanteil %		Gestänge A90-0035-027B	Typ WED S39 27,0
Gemarkung: Burladingen				10.86	50		
Flur: 0				10.86	50		

Genehmigungsunterlage

Anlage 7

c					
b					
a	19.02.20	be-Mass geändert		Staat/BENT	
Index	Datum	Änderung		Bearb./Fa	Geprüft/Fa
					Freigabe
 Bouygues E&S EnerTrans AG Niederlassung Fellbach			Netze BW GmbH Schelmenwasenstraße 15 70567 Stuttgart		
Bearbeitet	Datum	Name	Ersetzt durch		Maßstab
Geprüft	11.02.20	Staat	Ersatz von		1 : 250
Freigabe		Ridic	Einheit		Meter
		Westphal	Blatt-Nr.		
Zeichnungs-Nr.	97751027/27B		Planindex	0035_P_MS_M27B	2 von 4