
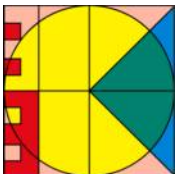


Gemeinde: Tett nang
Gemarkung: Tett nang
Flur:
VN Nr.: 2015/
(noch nicht vollzogen)
Ortsteil:

Flächenplan

Maßstab: 1 : 500

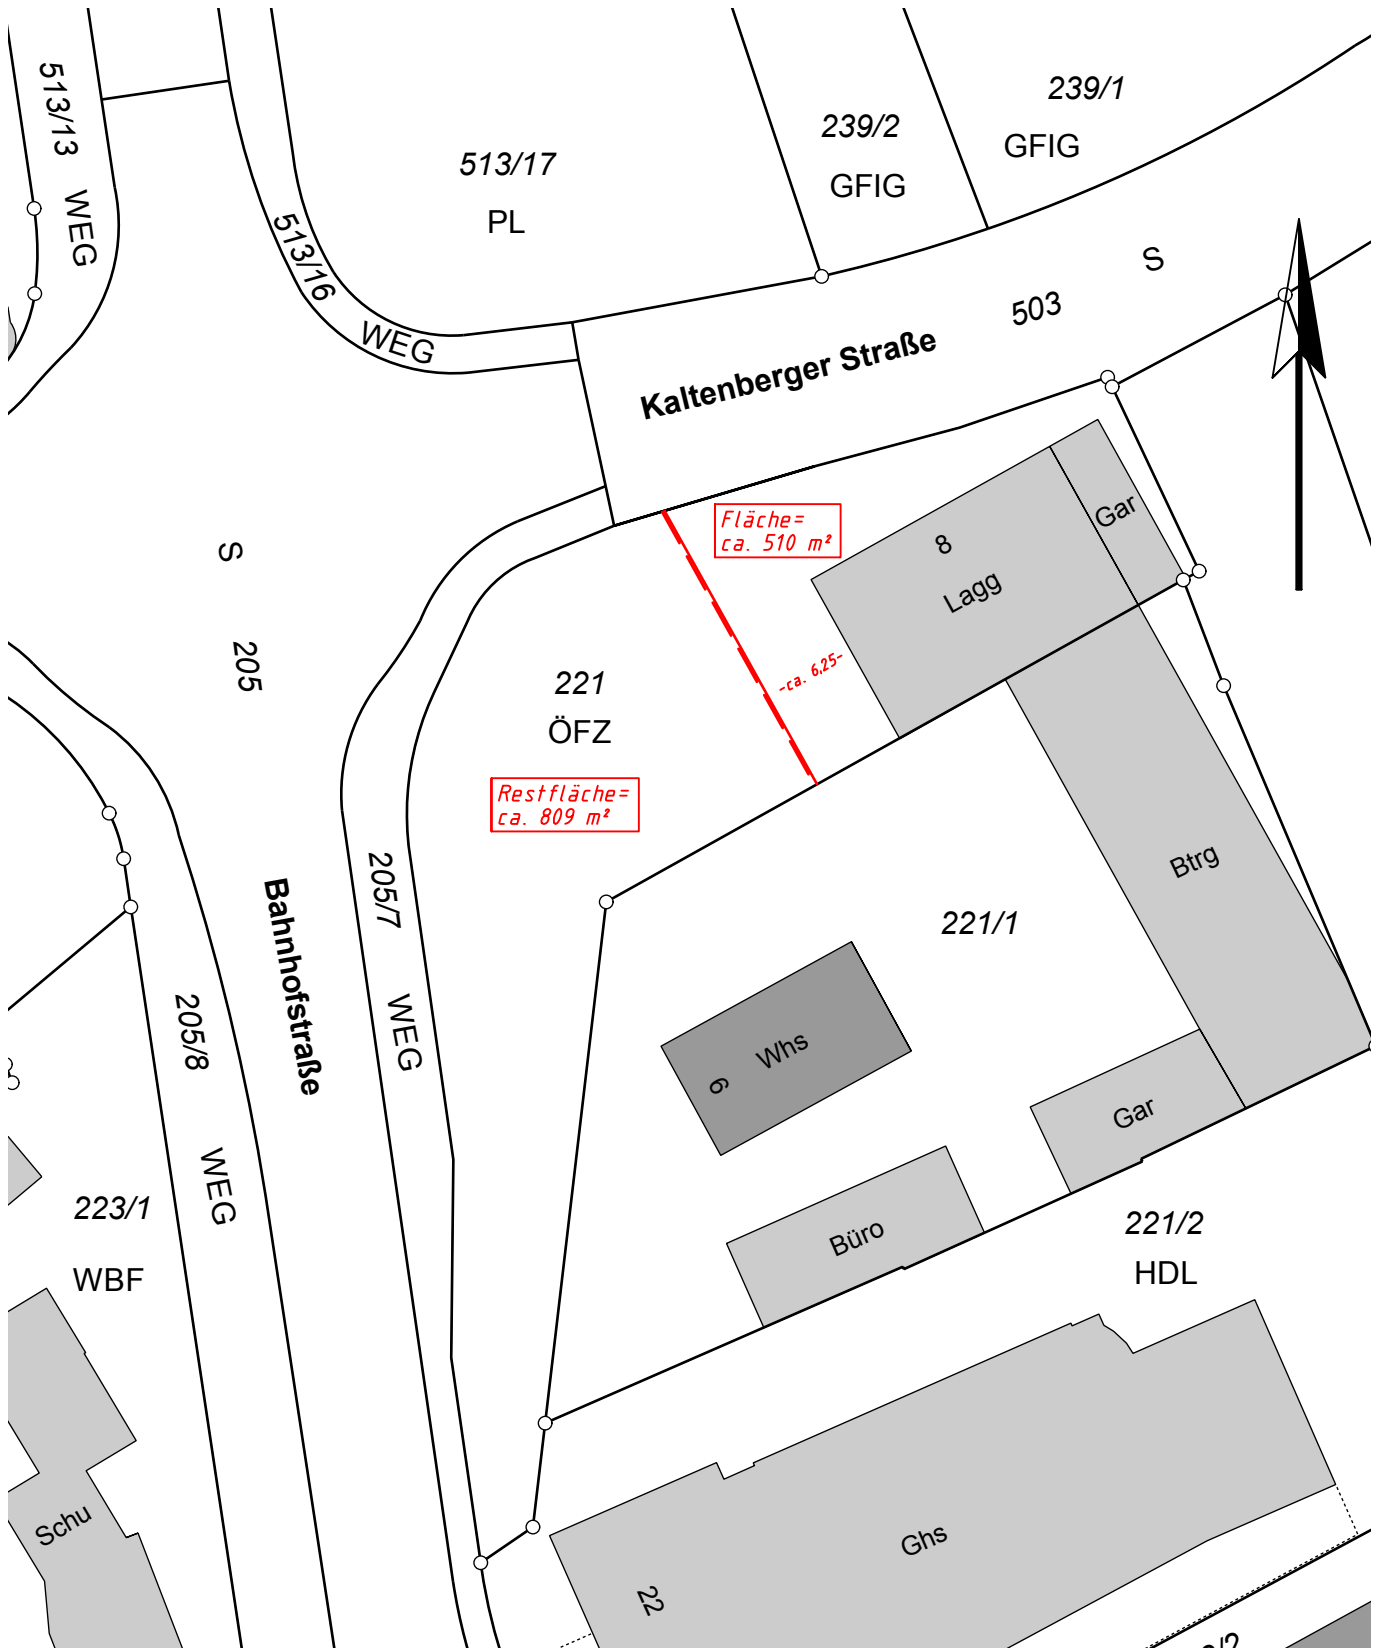

KETTKNAKER, BERNHARD + PECHAR
Ingenieurpartnerschaft für Vermessung
Sachverständigenbüro für Immobilienbewertung
Humboldtstraße 13, 88074 Meckenbeuren
Tel.: 07542 / 930979-12 Fax: 07542 / 930979-20
meckenbeuren@geometer4you.de www.geometer4you.de

gefertigt, 02.07.2015

Auftrags-Nr.: MK-14063
Bearbeiter: Monika Stett