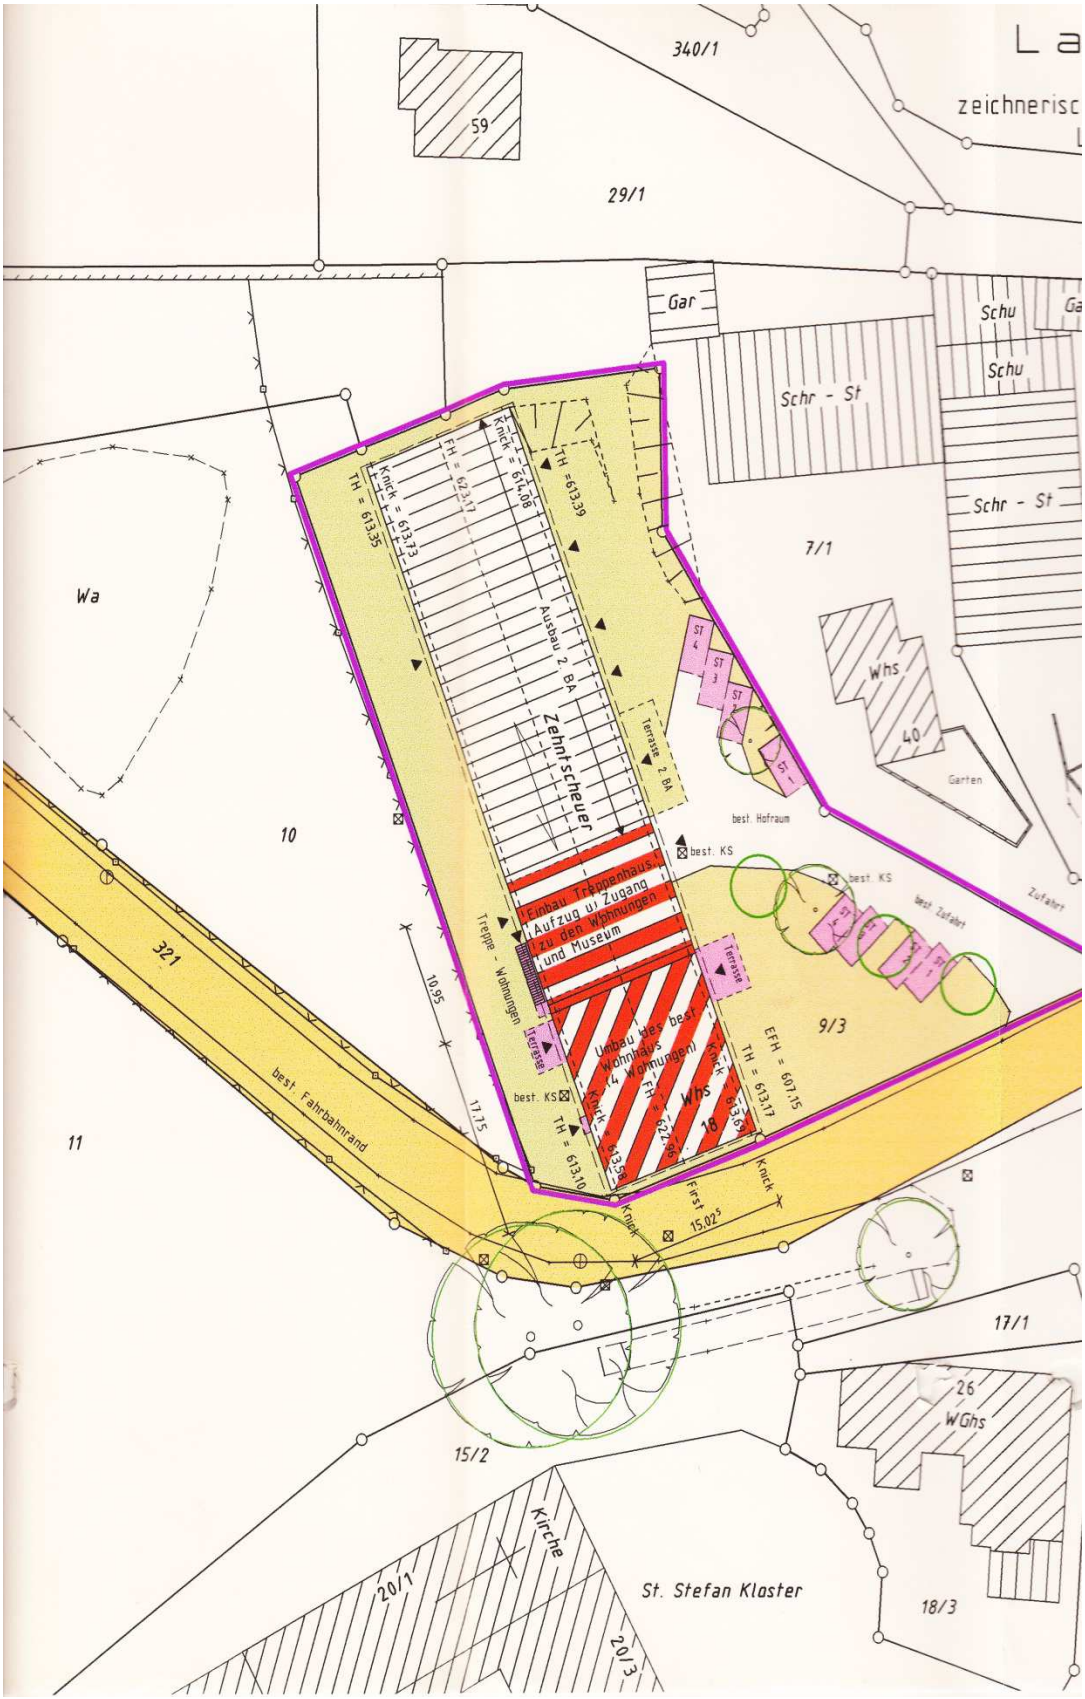
340/1
59
29/1
Gar
Schu
Schu
Schr - St
Schr - St
7/1
Wa
Whs
40
Garten
ST 4
ST 3
ST 2
ST 1
Zehntscheuer
Ausbau 2. BA
Terrasse 2. BA
best. Hofraum
best. KS
best. KS
best. Zufahrt
Zufahrt
10
Einbau Treppenhaus u. Aufzug u. Zugang zu den Wohnungen und Museum
Treppe - Wohnungen
Terrasse
Terrasse
10,95
17,75
9/3
EFH = 607,15
TH = 613,77
Umbau des best. Wohnhauses in Wohnungen
Whs
18
Knick
Knick
Knick
Knick
First 15,02
best. KS
TH = 613,10
321
best. Fahrbahnrand
11
17/1
26
WGhs
15/2
Kirche
St. Stefan Kloster
20/1
20/3
18/3