


LAGEPLAN M T: 500
FÜRSTL. HOHENZ. DOMÄNE BAUHOF KRAUCHENWIES

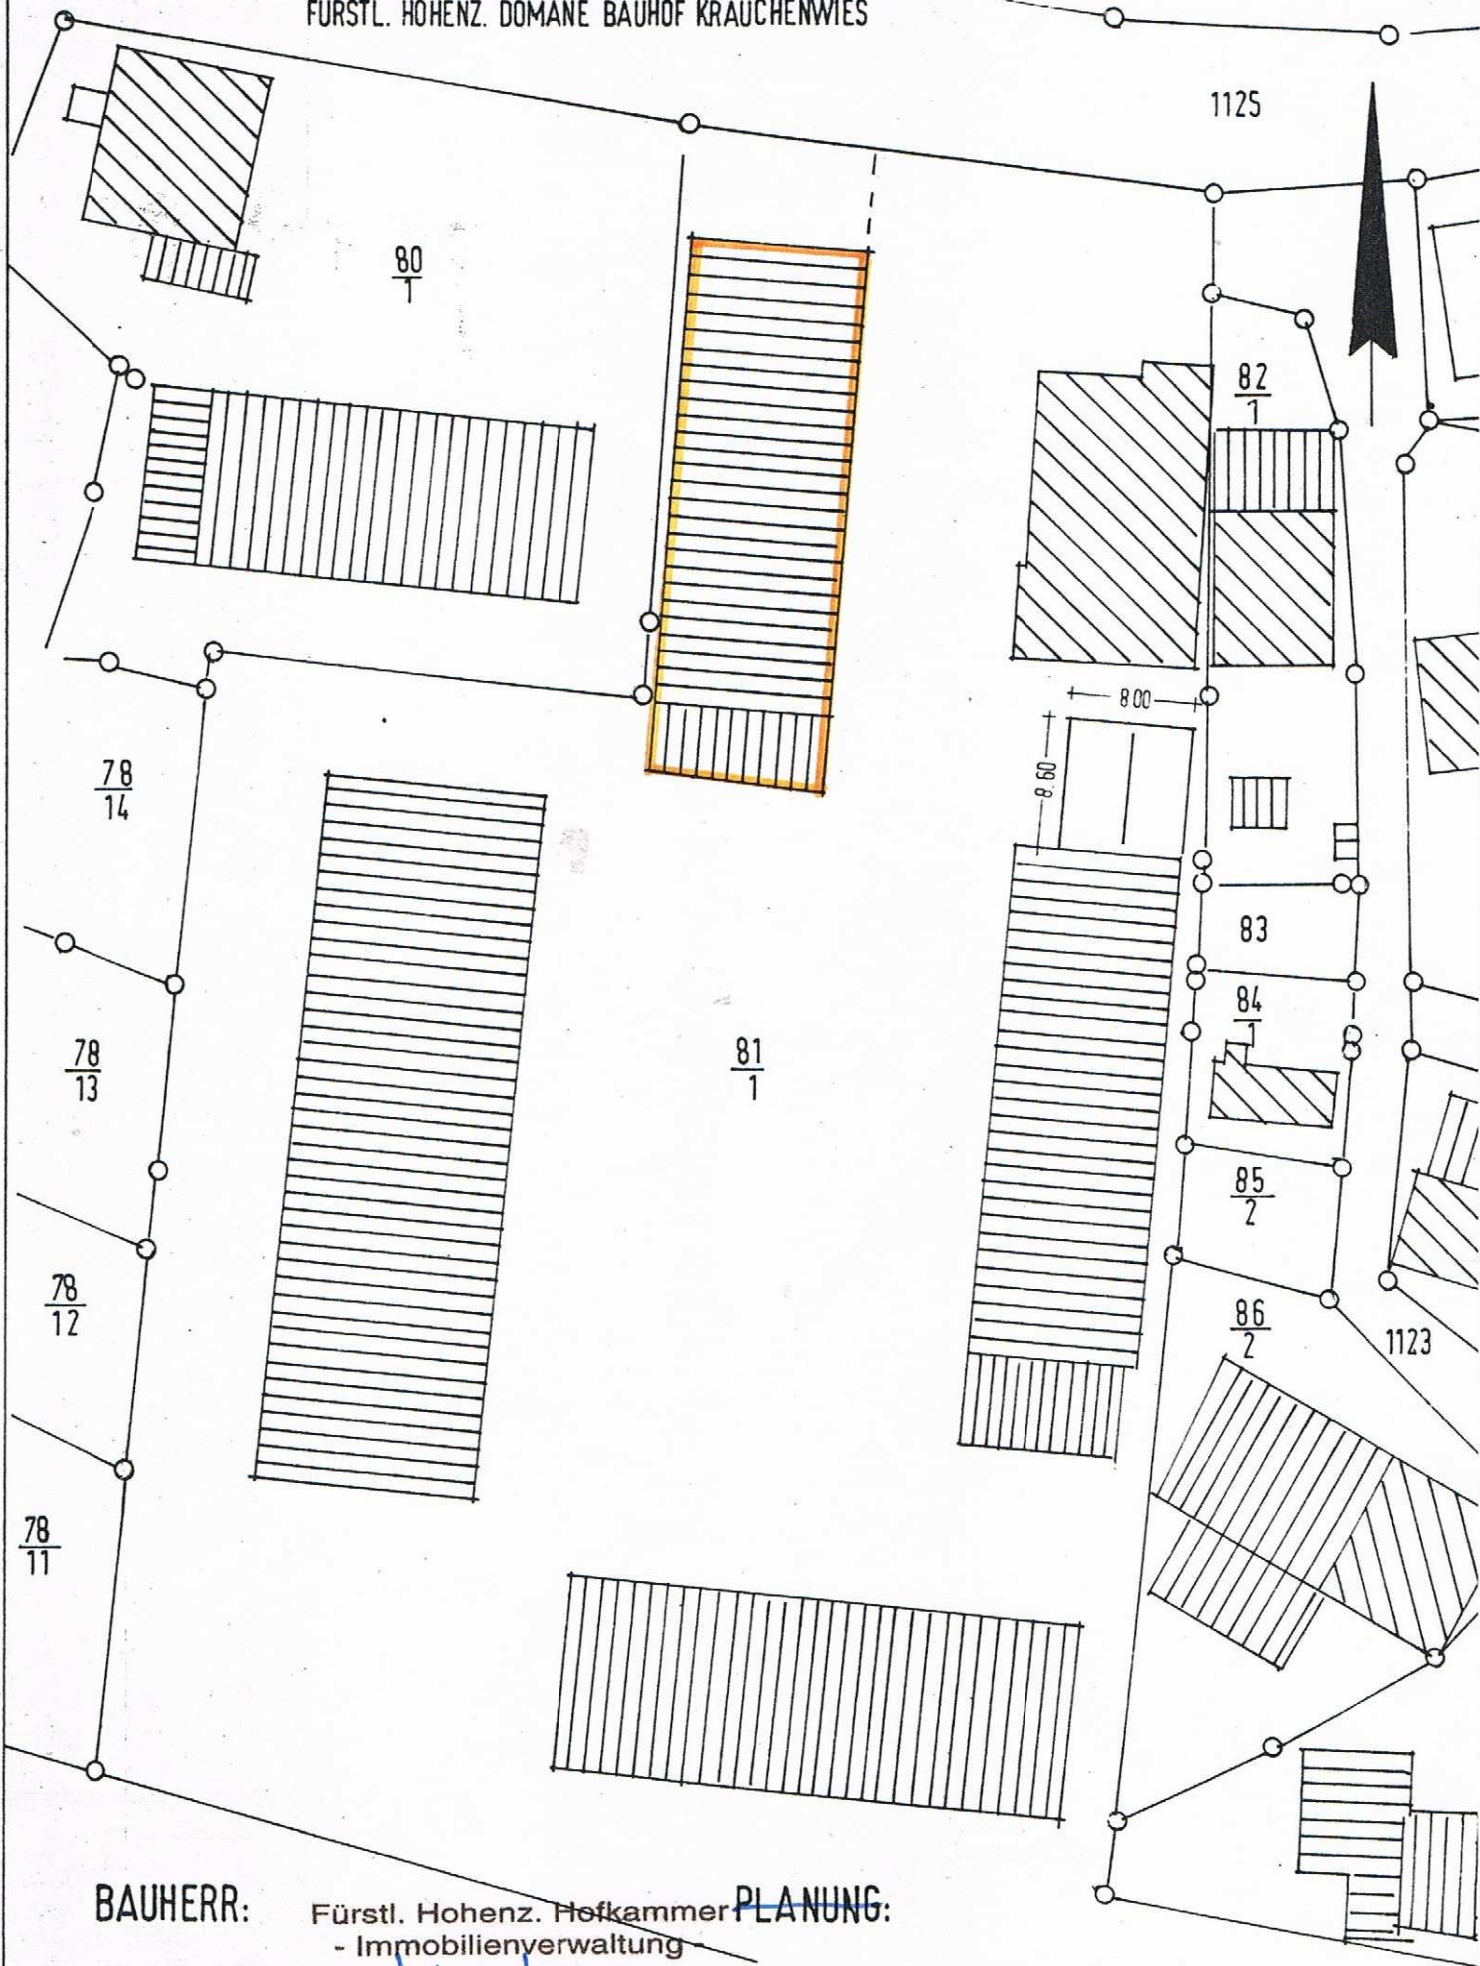

BAUHERR:

Fürstl. Hohenz. Hofkammer ~~PLANUNG:~~
- Immobilienverwaltung
Postfach 1245
72481 Sigmaringen

[Handwritten signature]