




Mast 035A

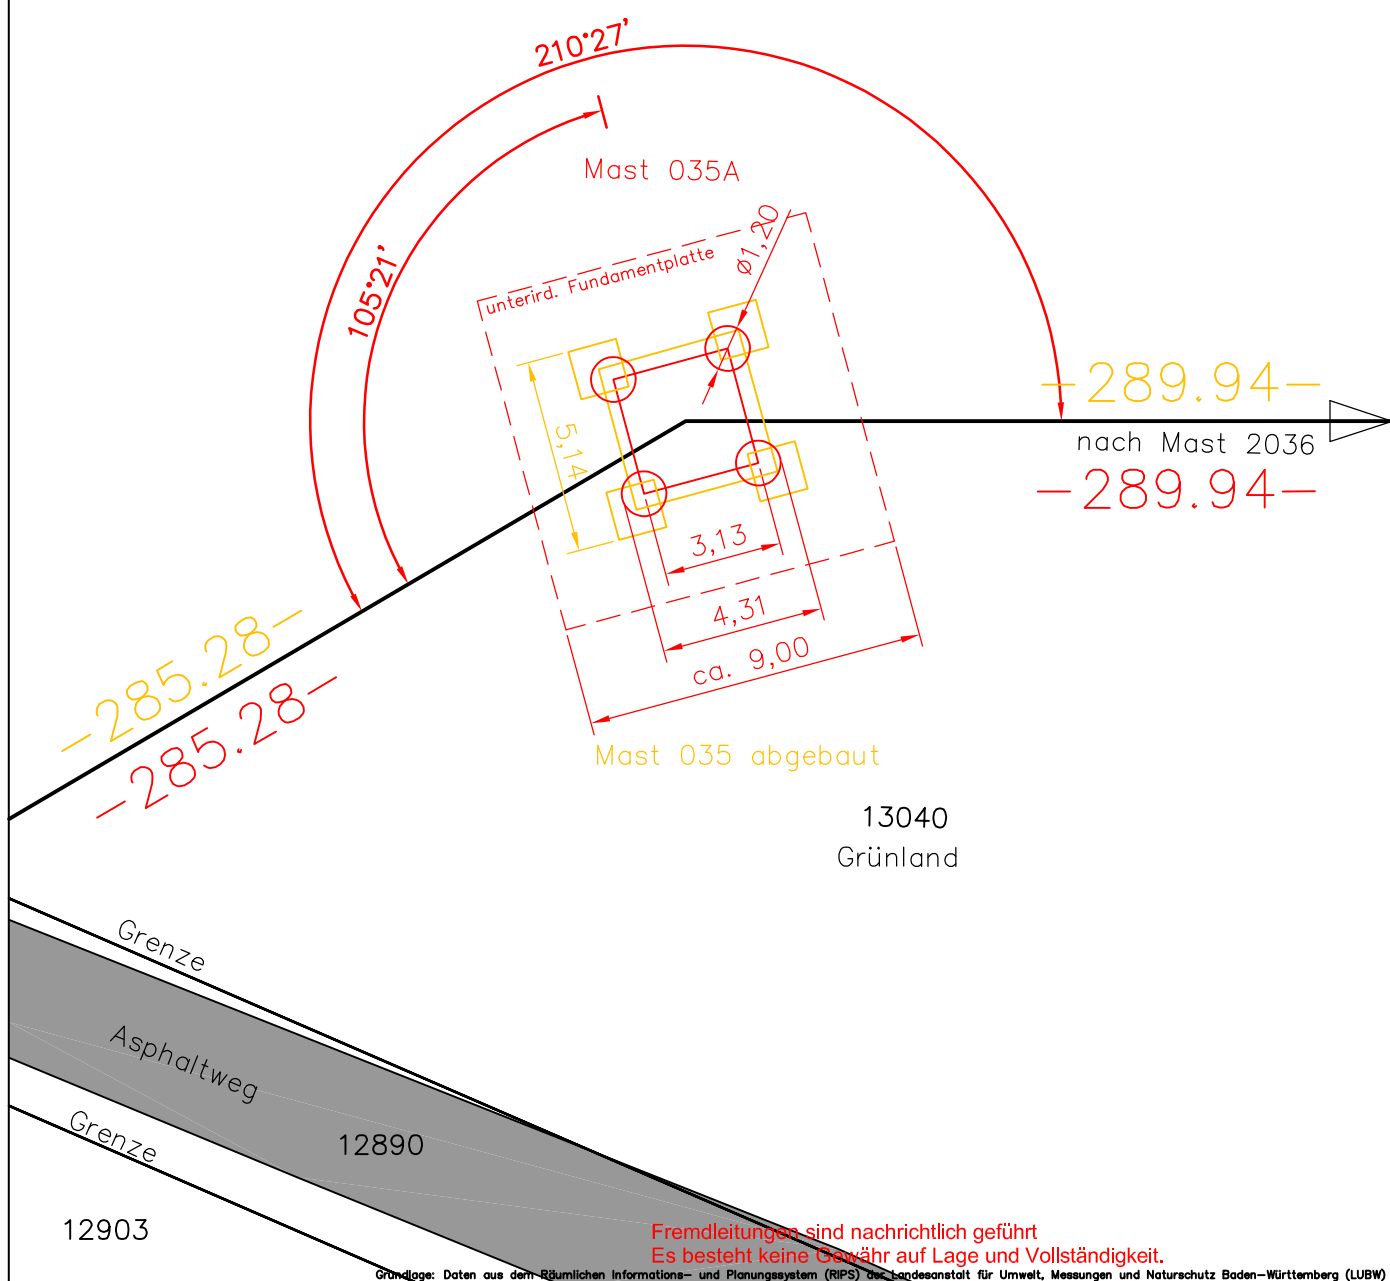

Grundlage: Daten aus dem Räumlichen Informations- und Planungssystem (RIPS) der Landesanstalt für Umwelt, Messungen und Naturschutz Baden-Württemberg (LUBW)

 Netze BW				Maststandortskizze			
		gefertigt: 29.08.17 SAG/Melius		Anlage 1620 : 110- kV- Leitung Eichstetten - Breisach			
Gemarkung: Merdingen							
Maßstab 1 : 250	Gestänge A 60-02B/02	Typ WA2w1 20,80	Fundament 4,31 x 4,31	Flurstück 13040	m² Mastant. % 18,58 100	GK- Koordinaten R (Y): 34 02 014,40 H (X): 53 22 216,78	Mast 035A