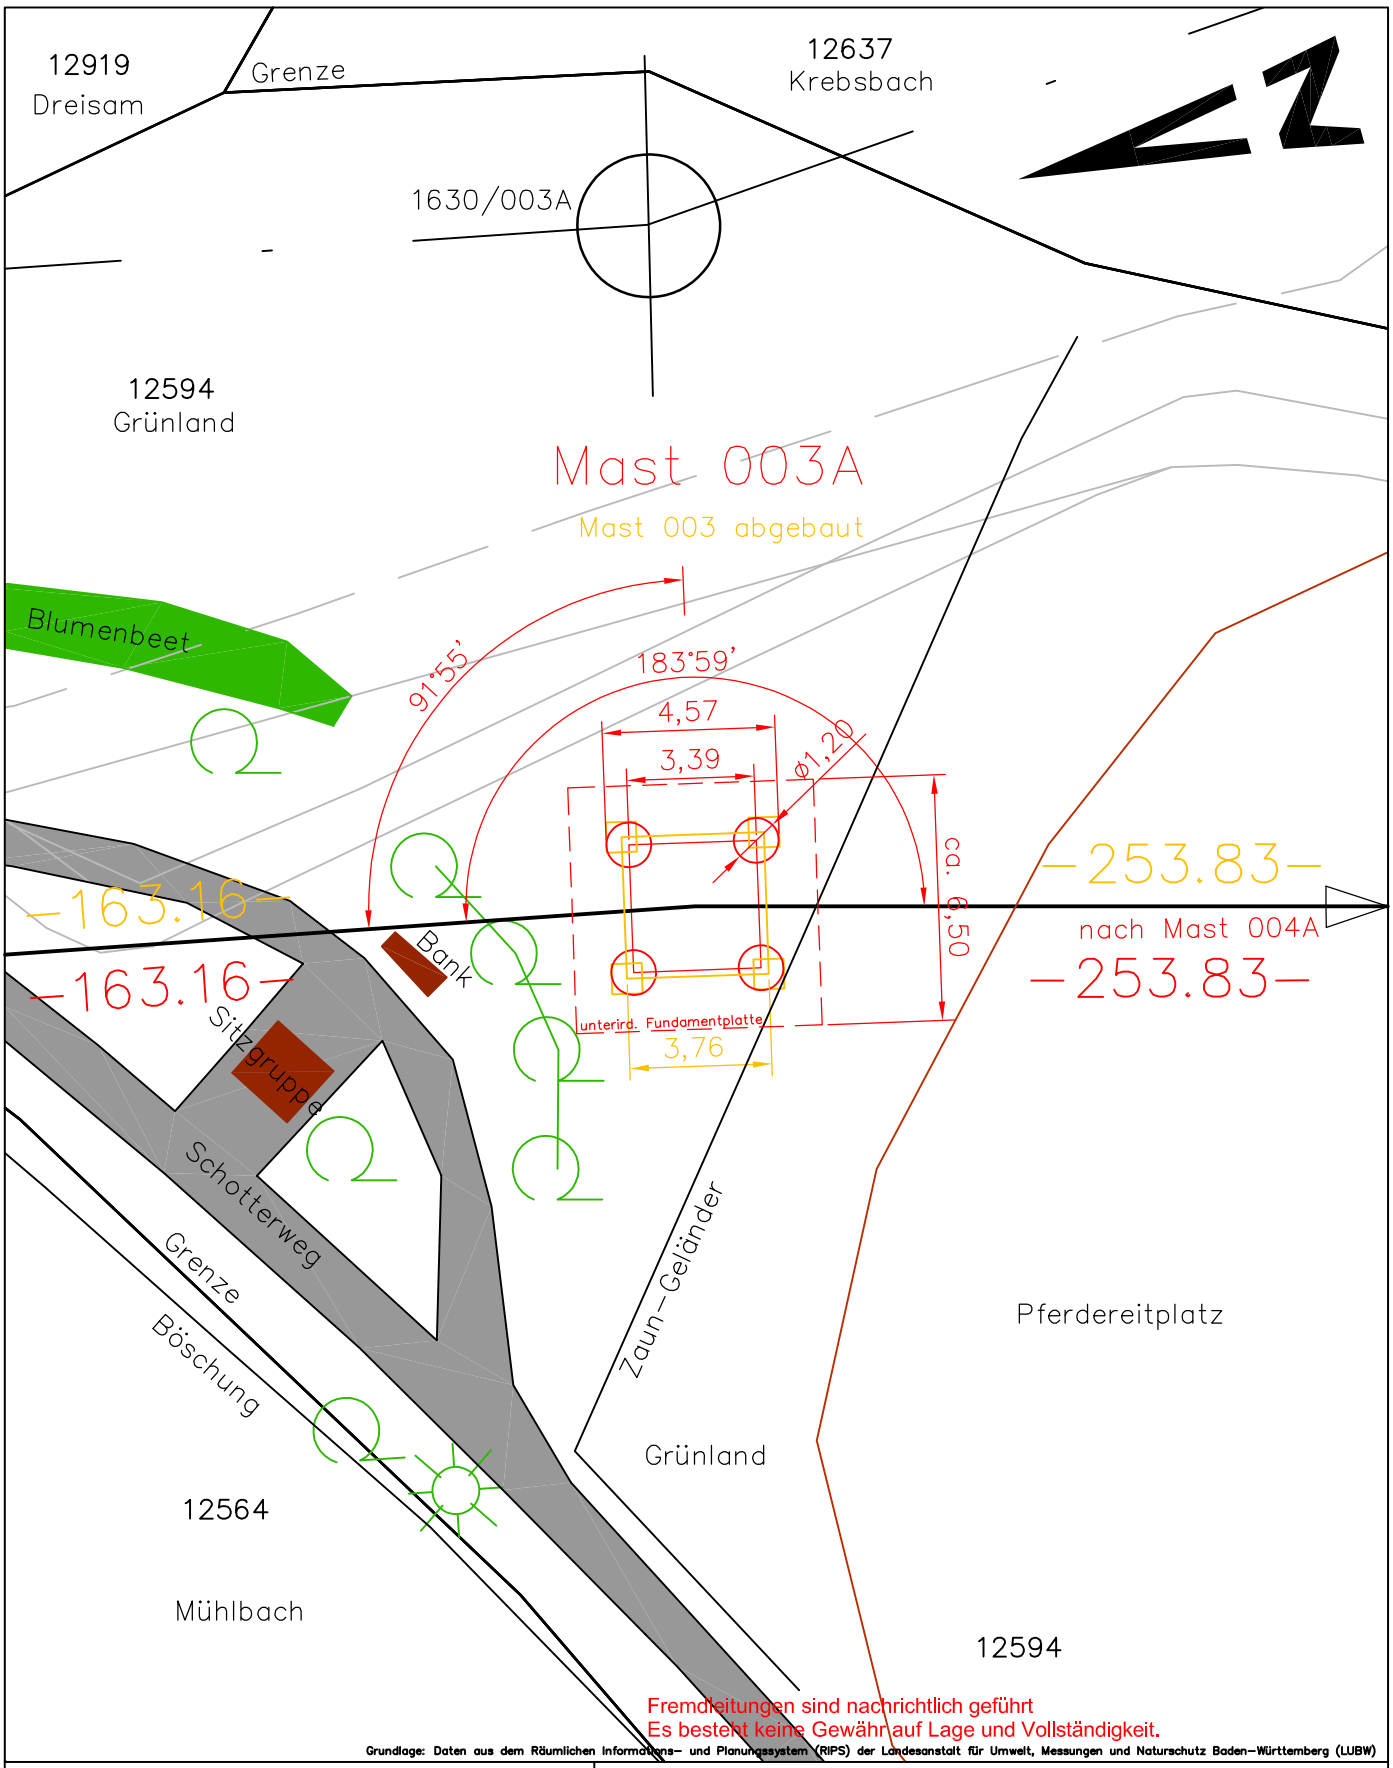

Netze BW

Maststandortskizze

SAG GmbH
CeGIT

gefertigt: 28.08.17
SAG/Melius

Gemarkung: Eichstetten

Anlage 1620 : 110- kV- Leitung Eichstetten - Breisach

Maßstab	Gestänge	Typ	Fundament	Flurstück	m² Mastant.	%	GK- Koordinaten	Mast
1 : 250	A 28-2002-11	WAD1 22,00	4,57 x 4,57	12594	20,89	100	R (Y): 34 06 888,48 H (X): 53 29 052,20	003A