

Achse 299 - B 33

Achse 300 - B 33
(AS Steinach)

Achse 501 - B 33

Achse 735 - B 33

Abschnitt 1,
Länge = 300m

Abschnitt 2,
Länge = 454m

Abschnitt 3,
Länge = 1750m

Bauanfang
Bau-Km 0+080, Stat. 0.080

Bauende
Bau-Km 0+380, Stat. 0.380

Bauanfang 3-streifiger Ausbau
Bau-Km 0+100, Stat. 0.834

Bauende 3-streifiger Ausbau
Bau-Km 1+850, Stat. 2.582

H = 20000.000 m
T = 36.738 m
f = 0.034 m
km = 0+180.000
h TS = 208.280 m


H = 10000.000 m
T = 29.146 m
f = 0.042 m
km = 0+530.000
h TS = 207.500 m

H = 15000.000 m
T = 49.111 m
f = 0.080 m
km = 1+365.000
h TS = 209.970 m

H = 10000.000 m
T = 18.427 m
f = 0.017 m
km = 1+720.000
h TS = 208.640 m

H = 5000.000 m
T = 13.817 m
f = 0.019 m
km = 1+683.466
h TS = 208.600 m

ohne Ausrundung
km = 1+973.374
h TS = 209.620 m

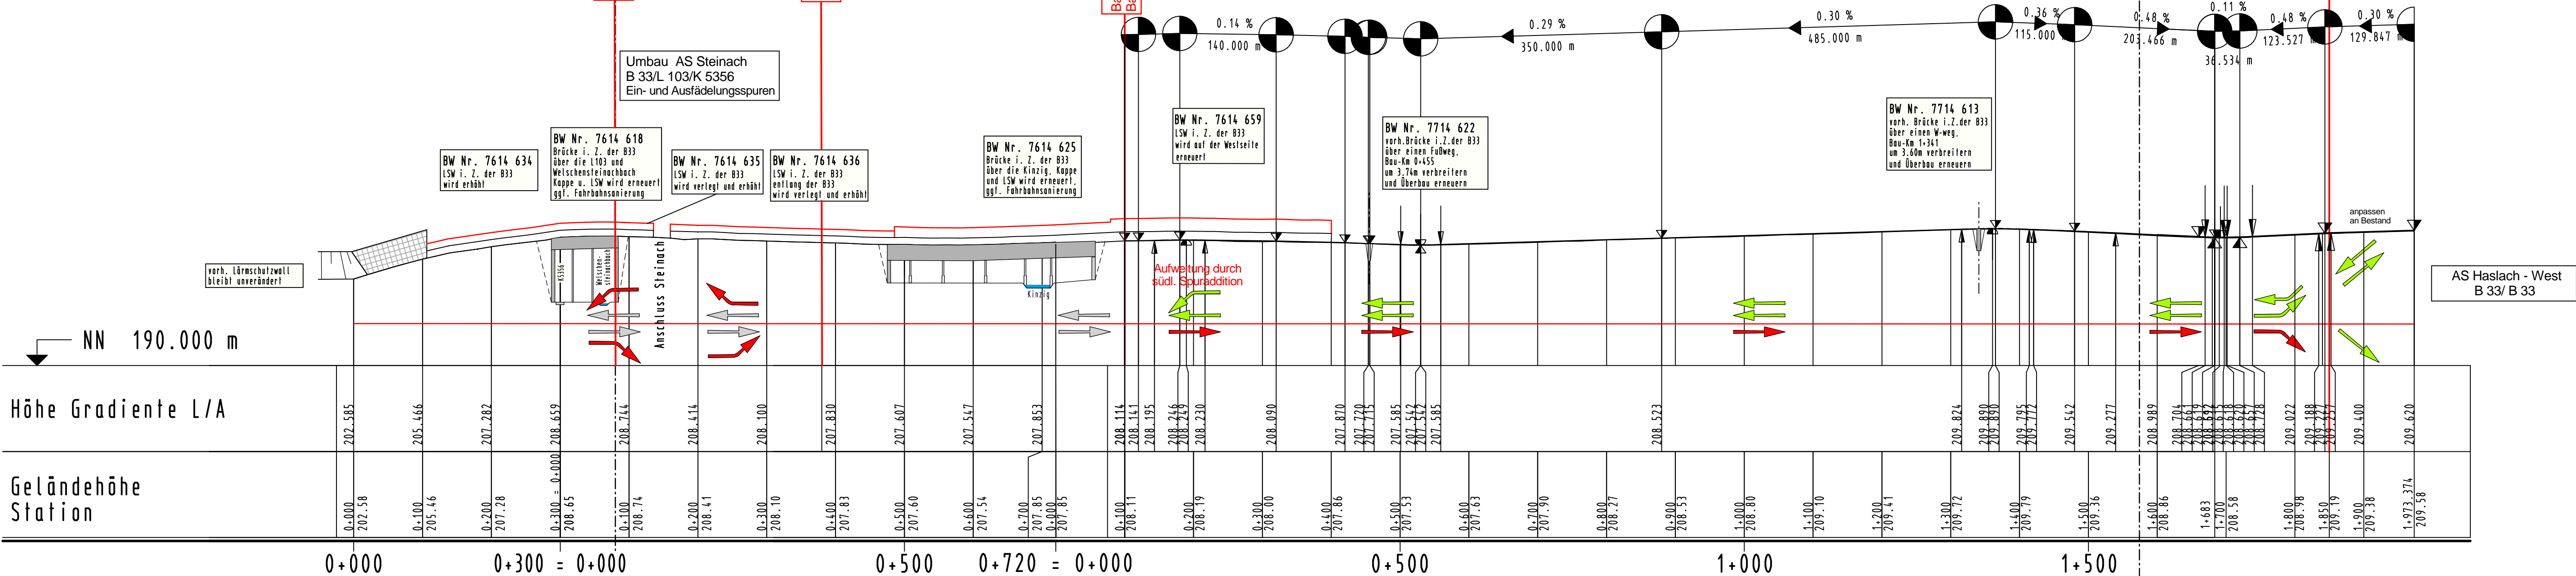


Achse 299 - B 33

Achse 300 - B 33

Achse 501 - B 33

Achse 735 - B 33

Krümmung
200 / R (cm)

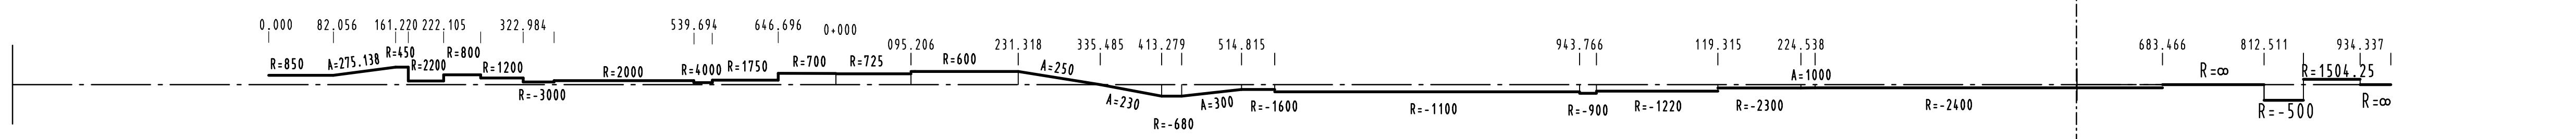

itp Ingenieur GmbH
 Böttinger Straße 13 • D-79111 Freiburg
 Fon: 0761 / 4 79 78-60 • Fax: 0761 / 4 79 78-88
 info@itp-freiburg.de • www.itp-freiburg.de

Projekt-Nr.: 342	Datum	Name
bearbeitet	16.06.2017	Vögle
gezeichnet	16.06.2017	Dörflinger
geprüft	16.06.2017	Vögle

Straßenbauverwaltung Baden-Württemberg REGIERUNGSPRÄSIDIUM FREIBURG

bearbeitet	Datum	Name
gezeichnet		
geprüft		

Index	Art der Änderung	Datum	Name

Anfangsstation	von Netzknoten				nach Netzknoten				Station													
	7	6	1	4	0	2	0	0	0	0	0	8	0									
Endstation	7	6	1	4	0	2	0	0	7	7	1	4	0	1	4	0	0	0	2	5	8	2

Lagesystem: UTM GK
 Höhensystem: NHN NN
 Kataster Stand: Juni 2015
 Bestandsvermessung: RP 2009, RP 2014

Feststellungsentwurf

Straße: B 33
 Ort: Haslach i. Kinzigtal
 PSP-Element-Nr.: V.2311.B0033.A17
 Unterlage 4
 Übersichtshöhenplan
 Maßstab: 1 : 5 000 / 500
 Blatt-Nr. 1

B 33 - 3-streifiger Ausbau zwischen Steinach und Haslach/West mit Umbau Anschluss Steinach
 Bau-km von 0+080,000 bis 0+380,000
 Bau-km von 0+100,000 bis 1+850,000

Aufgestellt: Freiburg, den 16.06.2017
 Regierungspräsidium Freiburg
 Abt. 4 Straßenwesen und Verkehr
 Ref. 44 Straßenplanung
 gez. Steinborn

Geprüft: Freiburg, den 16.06.2017
 Regierungspräsidium Freiburg
 Abt. 4 Straßenwesen und Verkehr
 Ref. 44 Straßenplanung
 gez. Kaiser (Lfd. BD)