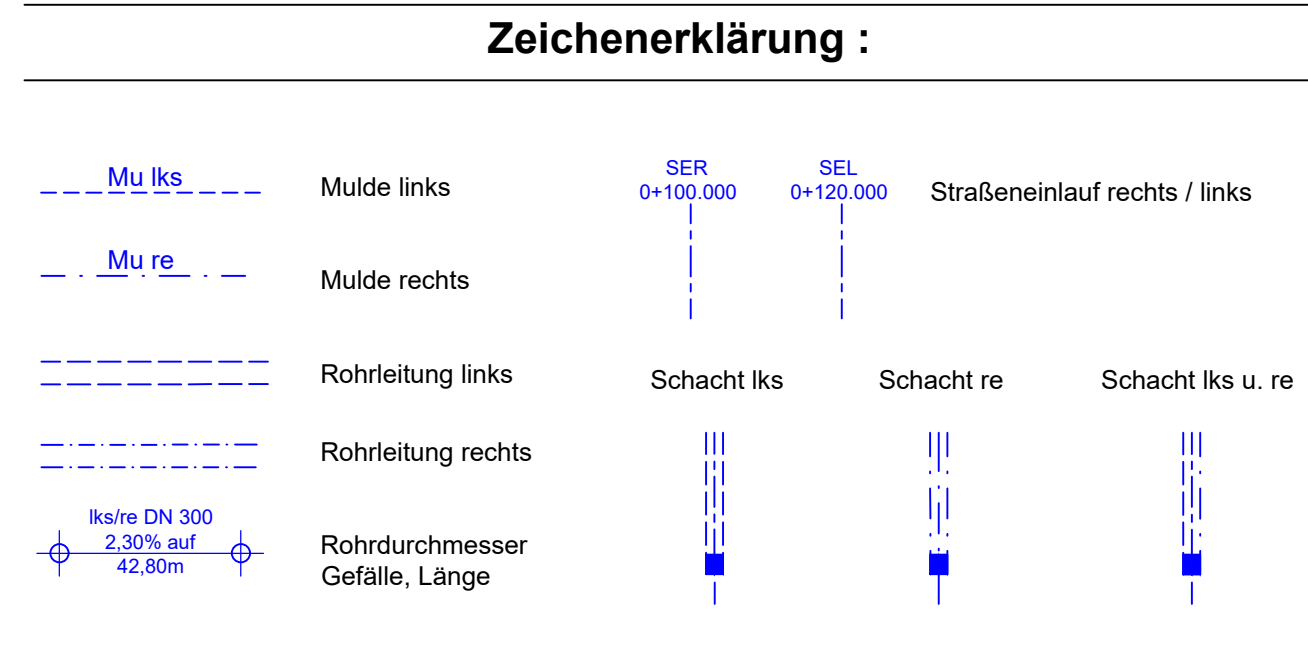

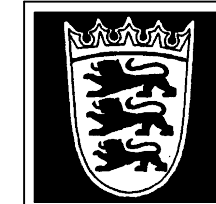


Bauwerk Nr. 14
 Brücke im Zuge der B 34neu
 über einen Geh- und Radweg
 Bau-km 3+879.00
 = 100,00 g
 Lw = 4,00m
 KSt = 2,50m
 KH = 0,50m
 NBr = 11,60m
 Br.Kl. 60/30



Aufgestellt: 79761 Waldshut-Tiengen, den 31.03.2020		planungsbüro + vermessungsbüro ernst kaiser damlenstraße 15 79761 waldshut-tiengen tel. 0 77 41 / 92 11 - 0 fax 0 77 41 / 92 11 - 22 mail info@k-plan.de www.k-plan.de	geoinformatik straße und verkehr wasserwirtschaft und umwelt beratung projektsteuerung planung bauüberwachung sigeko	 kaiser
1834	v U8 B17.dwg / .pdf	0,28m²		



Straßenbauverwaltung
Baden - Württemberg

[illegible]

SAP - Projekt - Nummer													Straßenplan Nr.										
Amt				Straße						Typ													
V	.	2	3	3	0	.	B	0	0	3	4	.	N	0	2	0	8	1	7				
			von Netzknoten										nach Netzknoten					Station					
Anfangsstation			8	4	1	1	0	0	1	.	8	4	1	2	0	0	1	.	.	0	5	5	0
Endstation			8	4	1	2	0	0	2	.	8	4	1	2	0	0	3	.	.	1	4	5	0

Straßenbauverwaltung Baden-Württemberg		Unterlage 8	
Straße: Bundesstraße 34		Blatt Nr. 17	
Nächster Ort: Grenzach-Wyhlen			
Neubau der Umgehungsstraße Grenzach-Wyhlen im Zuge der B 34 BA II Umgehung Wyhlen PLANFESTSTELLUNG			
		Datum	Name
		bearbeitet März 2020	ek / ds
		gezeichnet März 2020	md / CAD
		geprüft März 2020	ek
		Höhenplan Rad-/Gehweg BW14 (Achse 388) Maßstab: 1: 500/50	

<p>Aufgestellt: Bad Säckingen, den 31.03.2020 RP Freiburg, Abteilung 4 Straßenwesen und Verkehr Dienstsitz Bad Säckingen, Ref. 47.3</p> <p>..... gez. Gassenmeier</p>	