


Achse 402  
K 4953 neu

ohne Ausrundung  
km 0+040.135  
h TS = 235.430 m

H = 990.000 m  
T = 24.433 m  
f = 0.302 m  
km 0+068.944  
h TS = 234.564 m

ohne Ausrundung  
km 0+105.766  
h TS = 235.274 m

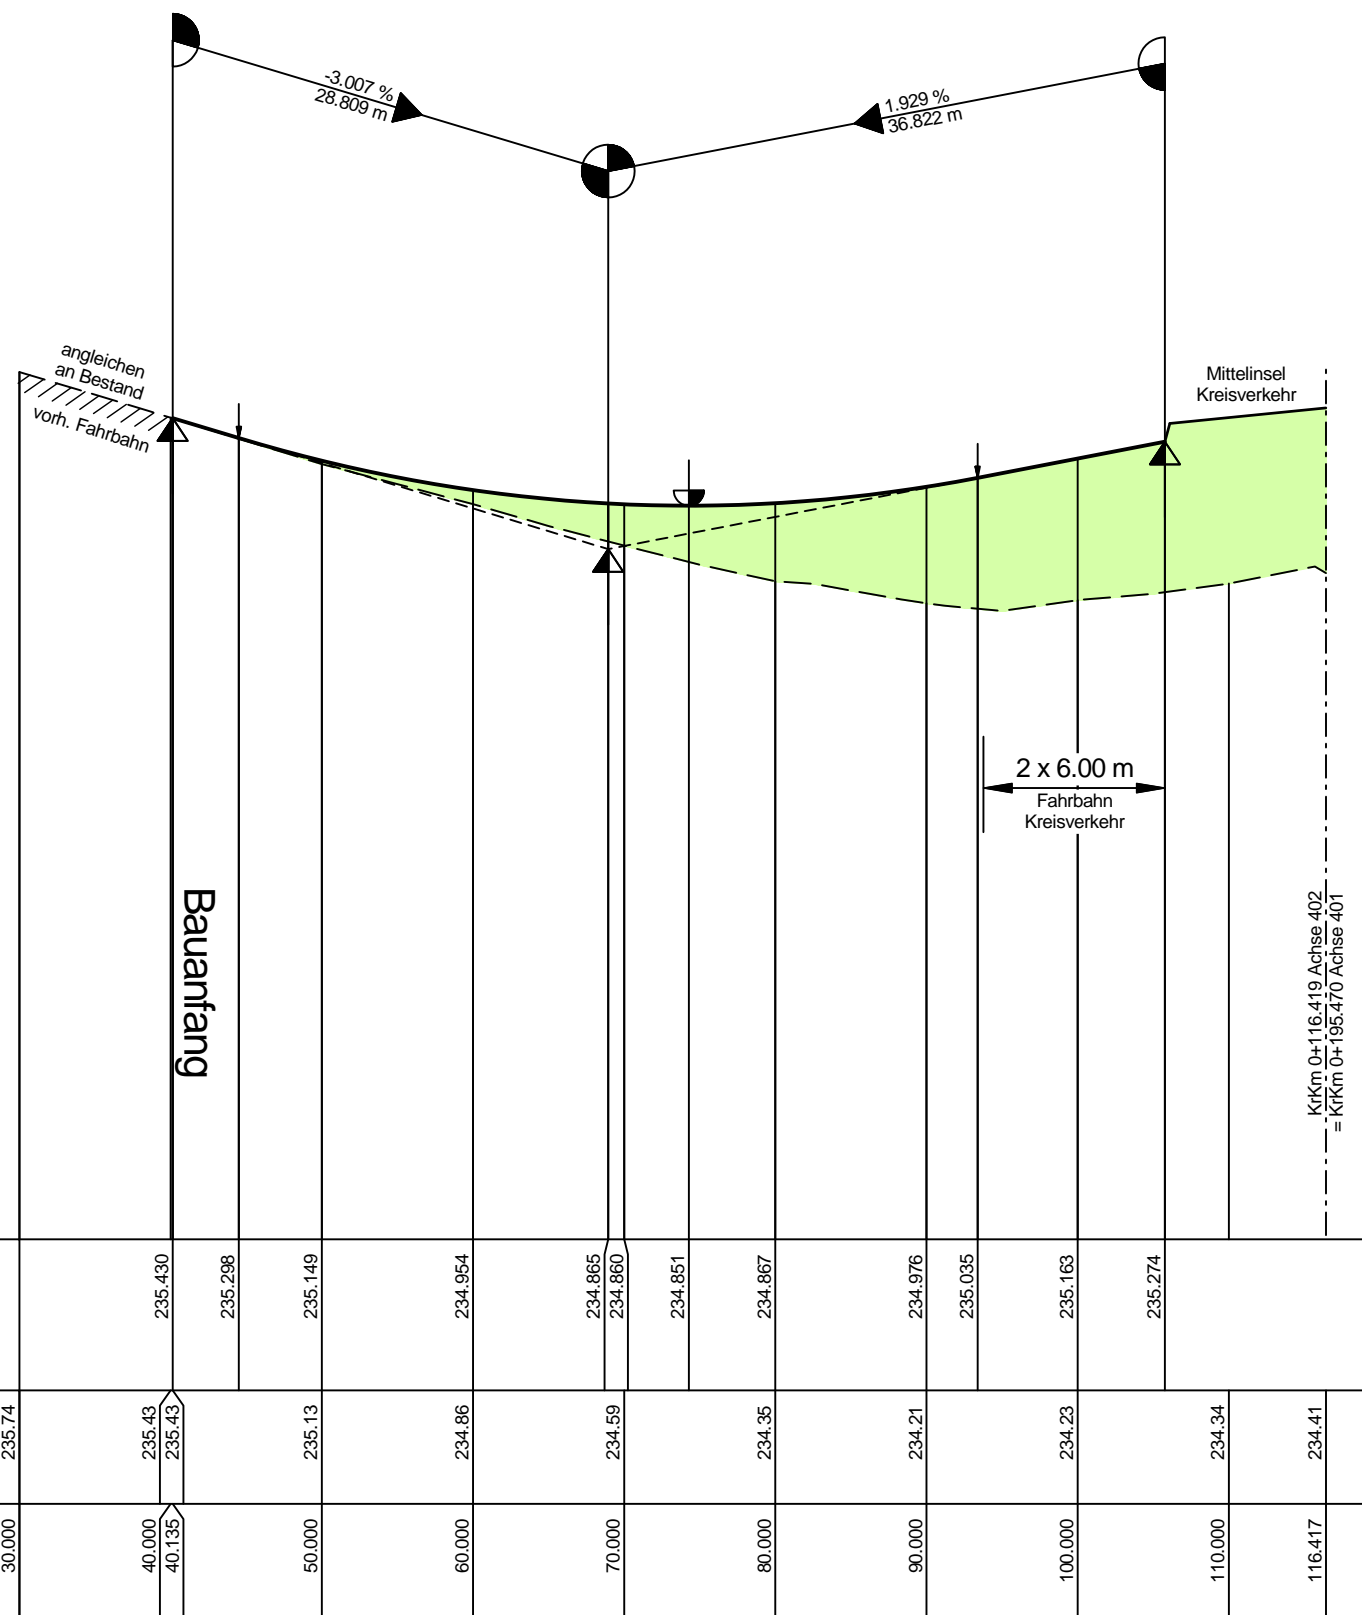

NN 230.000

Höhe Gradiente

Geländehöhe

Stationen

0+100

Krümmung  
100/R (cm)

Rechtskurve  
Linkskurve


R = 402.024  
l = 38.624

R = 425.000 l = 61.395

R = ∞ l = 16.400

Querneigung  
5 %/cm Zeichnung

Rand links -2  
Rand rechts 2

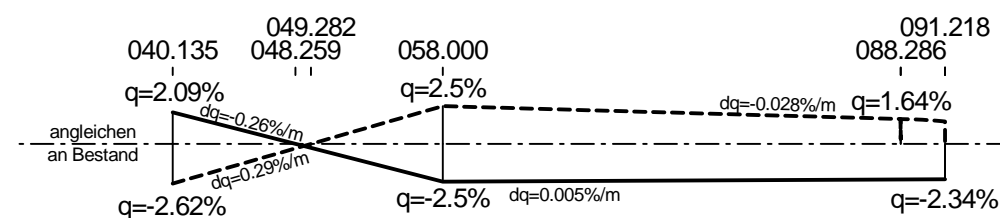

**FICHTNER**  
WATER & TRANSPORTATION  
FICHTNER Water & Transportation GmbH  
Linnéstraße 5 79110 Freiburg  
Tel.: 0761/88505-0 Fax: 0761/88505-22  
e-mail: info@fwt.fichtner.de internet: www.fwt.fichtner.de

	Datum	Zeichen
bearbeitet	März 2016	Kiesel
gezeichnet	März 2016	Schlauss
geprüft:	gez. Krentel	



**Straßenbauverwaltung  
Baden-Württemberg  
Regierungspräsidium Freiburg**

Nr.	Art der Änderung	Datum	Name
e			
d			
c			
b			
a			

SAP - Projekt - Nummer										Straßenplan Nr.									
Amt			Straße				Typ												
V	.	2	3	1	0	.	L	0	1	2	5	.	A	0	5				
Anfangsstation		von Netzknoten				nach Netzknoten				Station									
8 0 1 2		0 3 4				8 0 1 2 0 6 6				1 5 9 4									
Endstation		8 0 1 2 0 6 6				8 0 1 2 0 6 4				1 7 4									

<b>Straßenbauverwaltung Baden-Württemberg</b>		Unterlage : 6	
Straße : L 125		Plan : 2	
nächster Ort : Schallstadt		Datum	
		Zeichen	
<b>Knotenpunktumbau Einmündung Ebringen L 125 / K 4953 Planfeststellung</b>		bearbeitet	
		geprüft	
		Höhenplan - Achse 402 K 4953 neu	
		Maßstab: 1 : 500/50	

**Aufgestellt :**  
Regierungspräsidium Freiburg  
Referat 44 Straßenplanung  
Freiburg, den 04.04.2016

gez. Dörr (OBR)