




L 125 NEU
KM 0+125.00 (ACHSE 401)

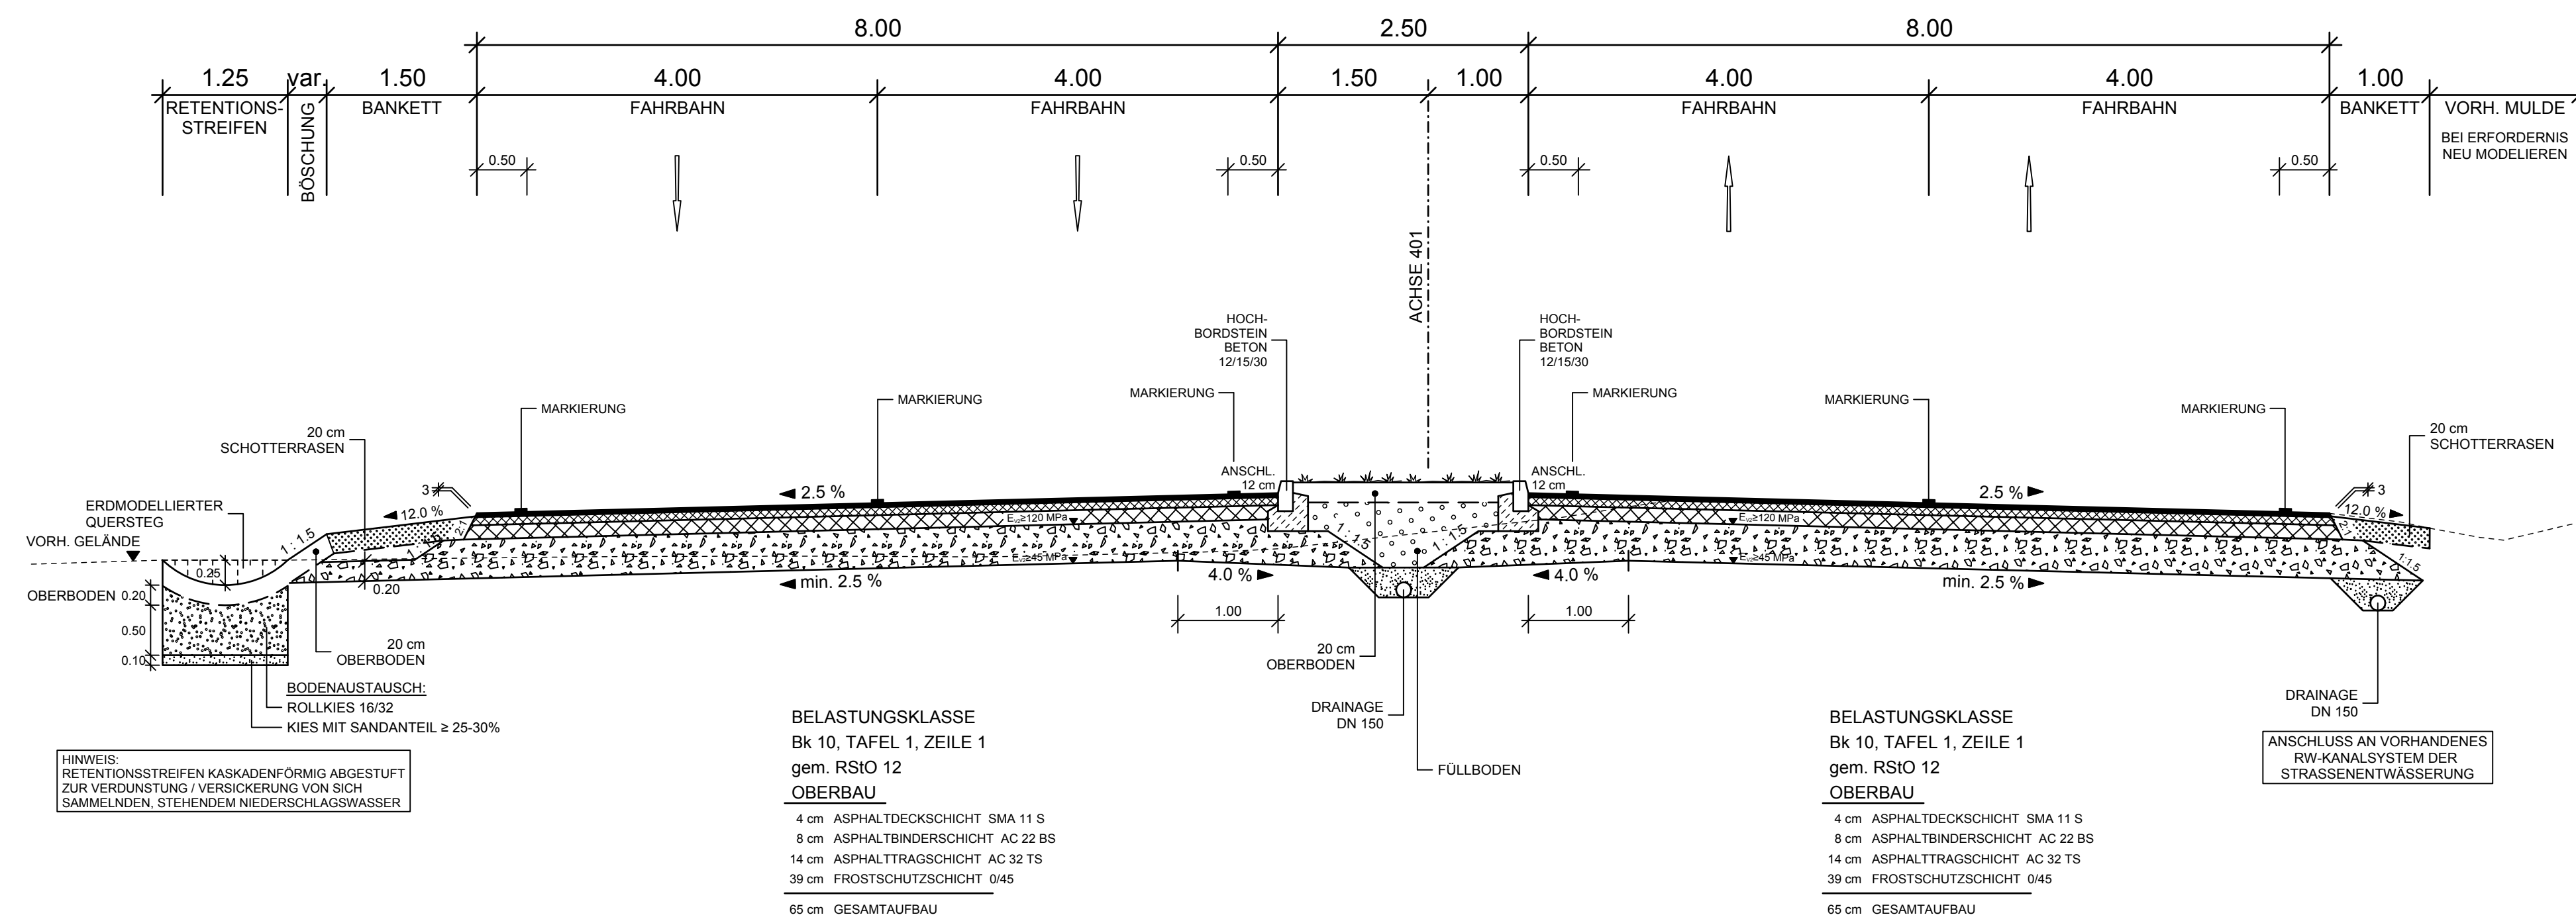


WIRTSCHAFTSWEG

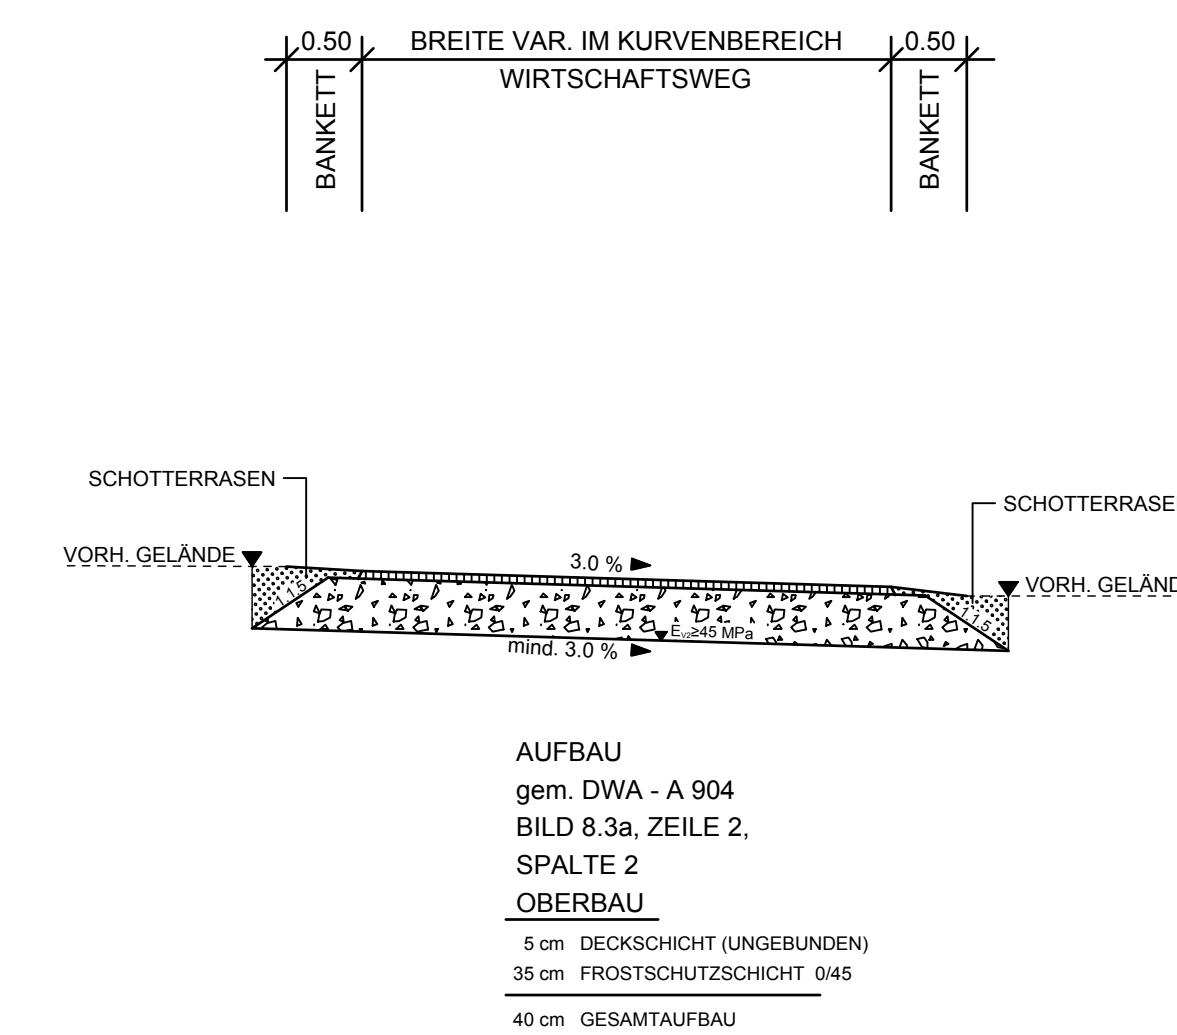

KREISVERKEHR
KM 0+027.50 (ACHSE 403)

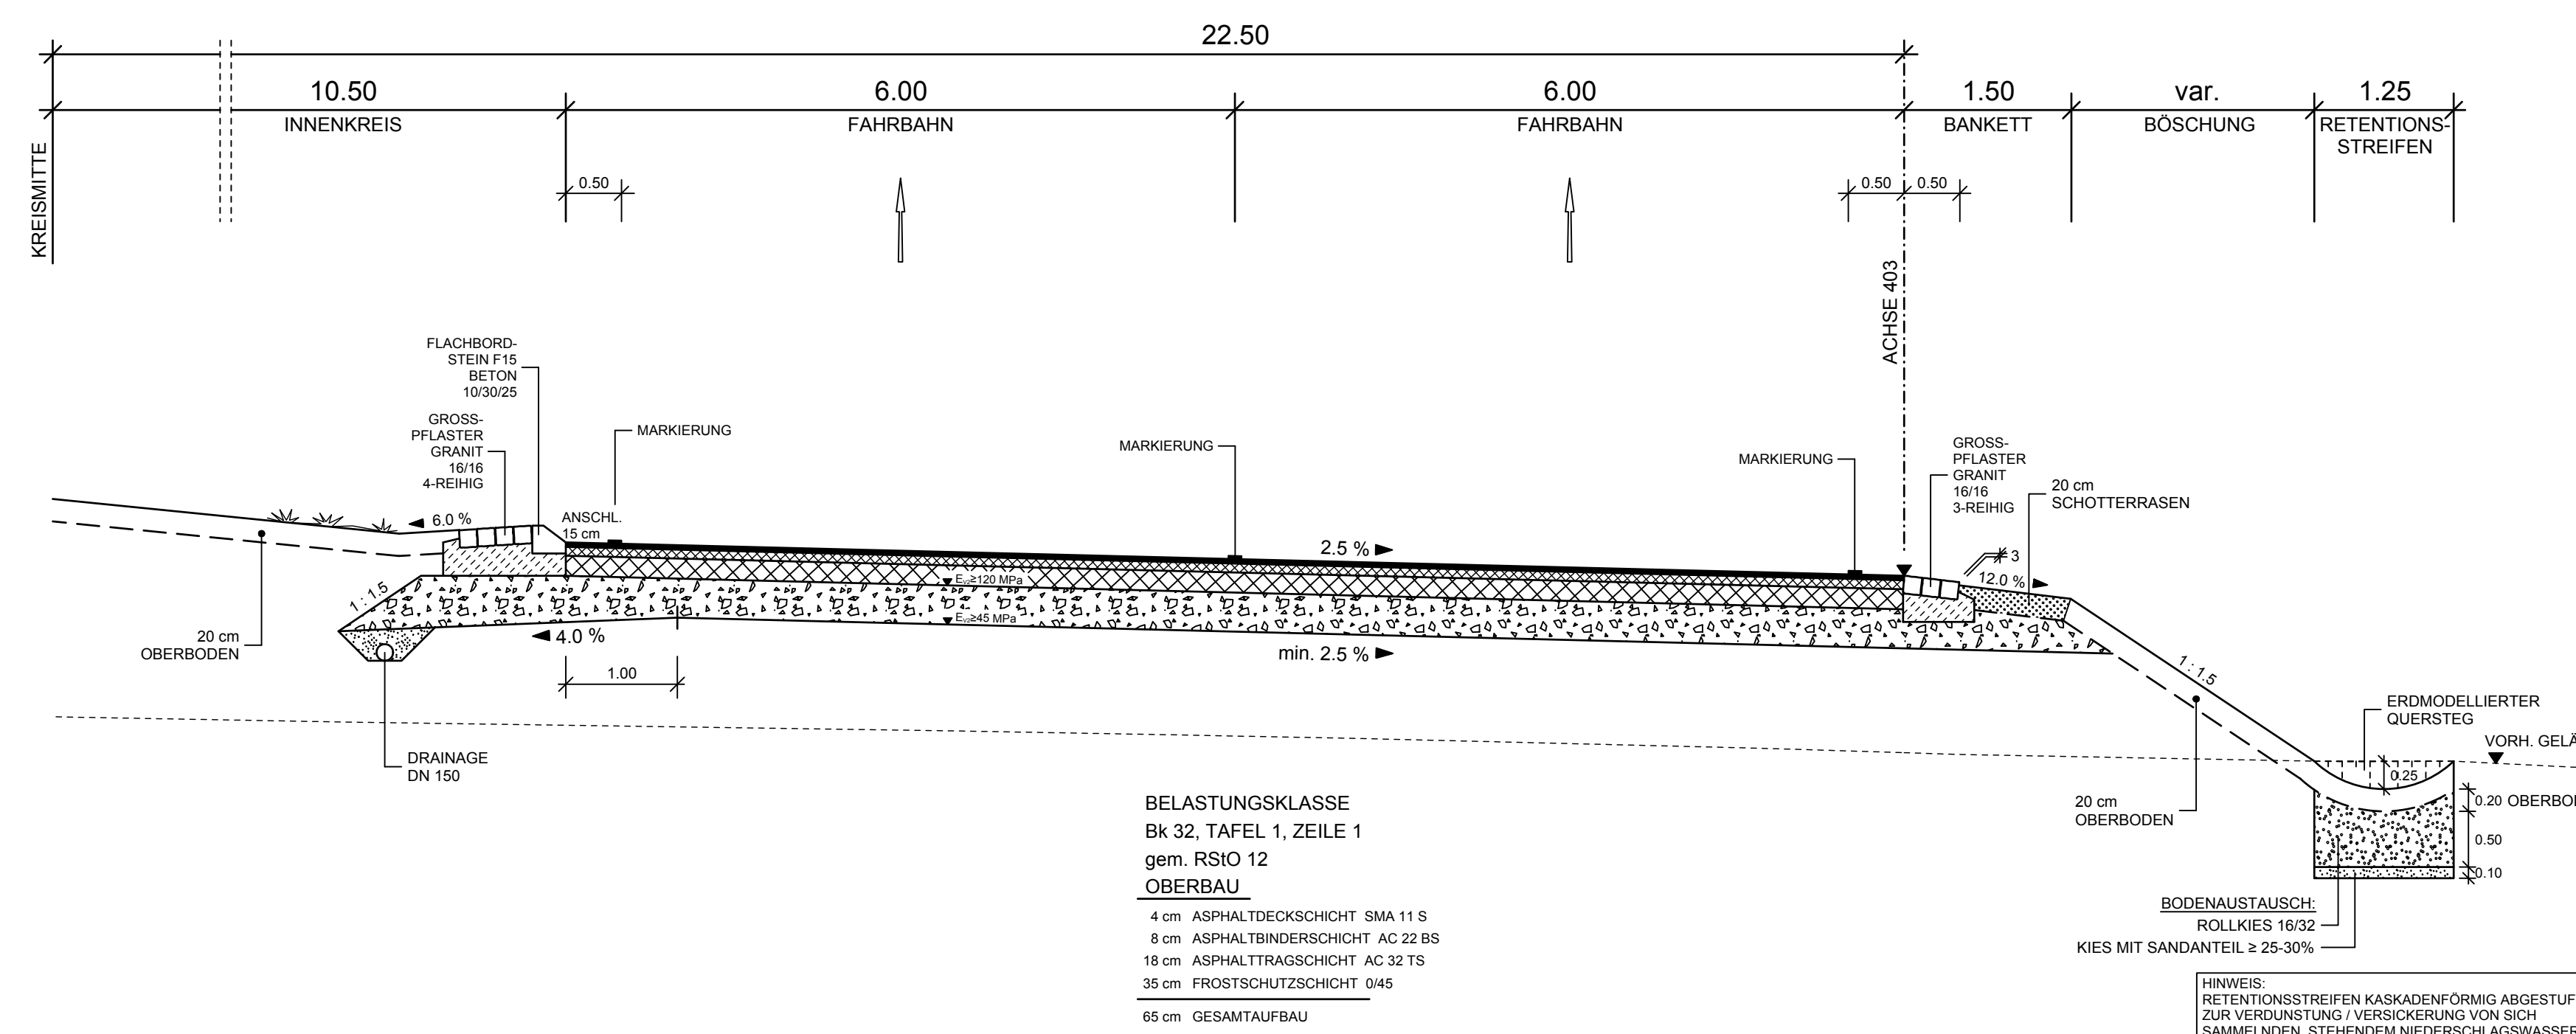

K 4953 NEU
(ACHSE 402)

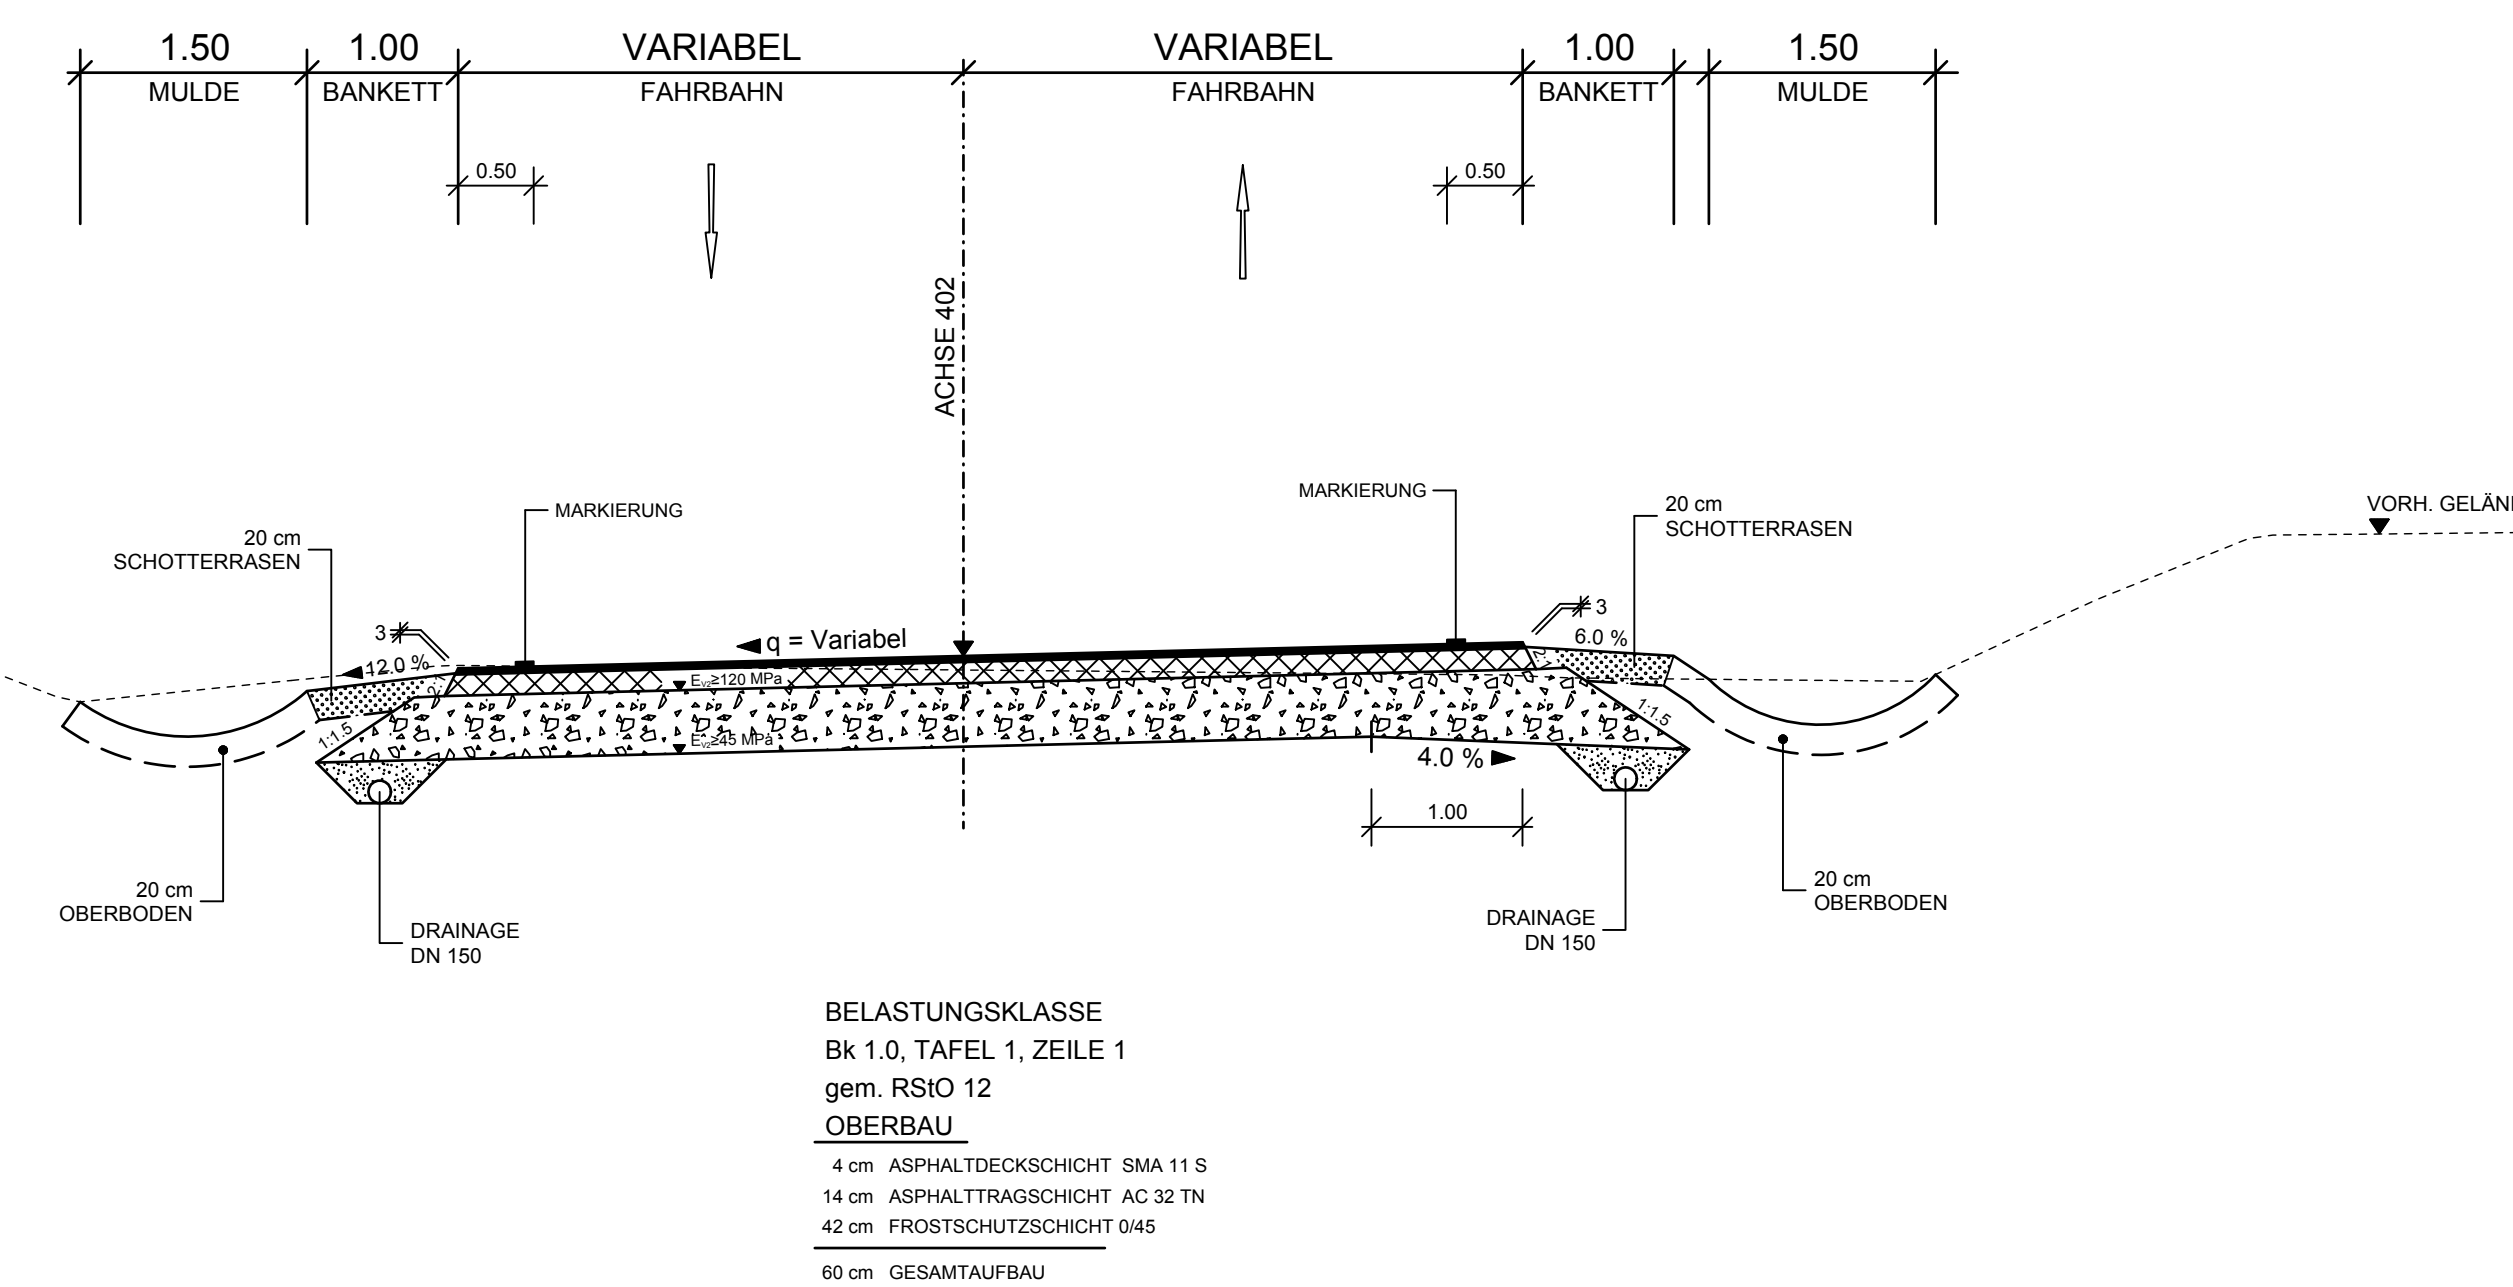

FICHTNER
WATER & TRANSPORTATION

FICHTNER Water & Transportation GmbH
Lorenzstraße 5 79110 Freiburg
Tel. 076188505-0 Fax 076188505-22
e-mail: info@fichtner.de internet: www.fichtner.de

	Datum	Zeichen
bearbeitet	März 2016	Kiesel
gezeichnet	März 2016	Schlauss
geprüft:	gez. Krentel	

Straßenbauverwaltung
Baden-Württemberg
Regierungspräsidium Freiburg

Nr.	Art der Änderung	Datum	Name
e			
d			
c			
b			
a			

SAP - Projekt - Nummer		Straßenplan Nr.	
Amst	Straße	Typ	
V 2310	L 0125	A 05	

von Netzknoten		nach Netzknoten		Station	
Anfangsstation	8 0 1 2 0 3 4	8 0 1 2 0 6 6		1 5 9 4	
Endstation	8 0 1 2 0 6 6	8 0 1 2 0 6 4		1 7 4	

Straßenbauverwaltung Baden-Württemberg
Straße: L 125
nächster Ort: Schallstadt

Unterlage: 14
Plan: 1
Datum:
Zeichen:
bearbeitet:
geprüft:
Regelquerschnitte
Maßstab: 1:50

Aufgestellt:
Regierungspräsidium Freiburg
Referat 44 Straßenplanung
Freiburg, den 04.04.2016

gez. Dörr (OBR)