



Fahrbahn  
L 190

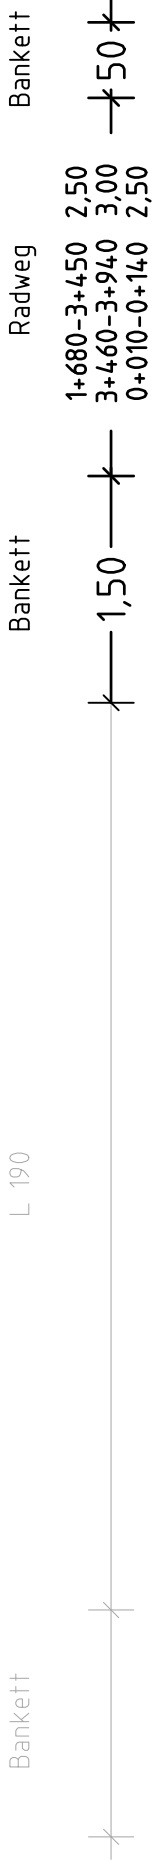

Fahrbahn  
L 190

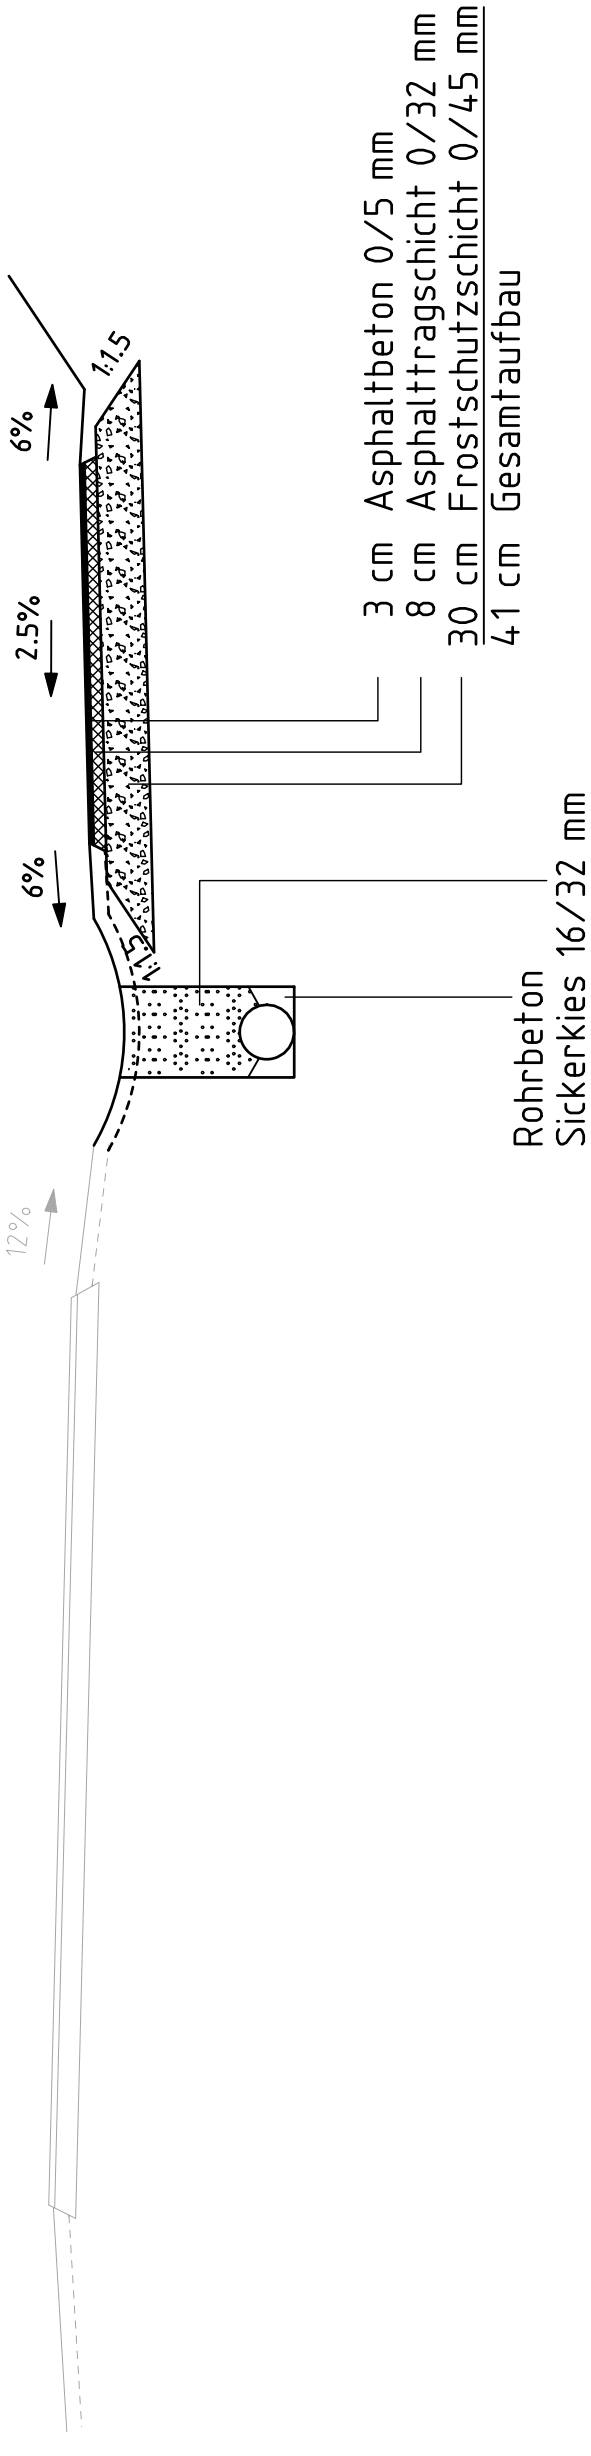

Höhen-system

☐ NHN-Höhen-system 160 DHHN92 (Normalhöhen-null)

☒ NN-Gebrauchshöhenstatus 130 DHHN12 (Horizont 1971(Normalnull))

Lage-system

☐ UTM (ETRS89) Koordinaten

☒ Gauß-Krüger-Koordinaten

Die genaue Lage der Bestandsleitungen ist vor Ort zu erkunden.



Straßenbauverwaltung  
Baden-Württemberg  
REGIERUNGSPRÄSIDIUM  
FREIBURG

Nr.	Art der Änderung	Datum	Name

PSP-Element-Nummer

V2321.L0190.R02

Anfangsstation

Endstation

von Netzknoten

nach Netzknoten

Station

Straßenbauverwaltung Baden-Württemberg

Straße: L 190

Nächster Ort: Welschingen

Unterlage

Blatt

14.1

1

bearbeitet

gezeichnet

geprüft

Jan 2020

Jan 2020

Jan 2020

Auer

Keller

Auer

L 190  
Neubau eines Radweges  
entlang der L 190 zwischen  
Weiterdingen und Welschingen

Ausbauquerschnitt  
Maßstab 1 : 50

Aufgestellt:  
Singen, den 21.01.2020  
Regierungspräsidium Freiburg, NBL Singen

gez. C. Auer, BA  
Ref. 47.3

Genehmigt:  
Singen, den 22.01.2020  
Regierungspräsidium Freiburg, NBL Singen

gez. Y. Guduscheit, BD'in  
Ref. 47.3