


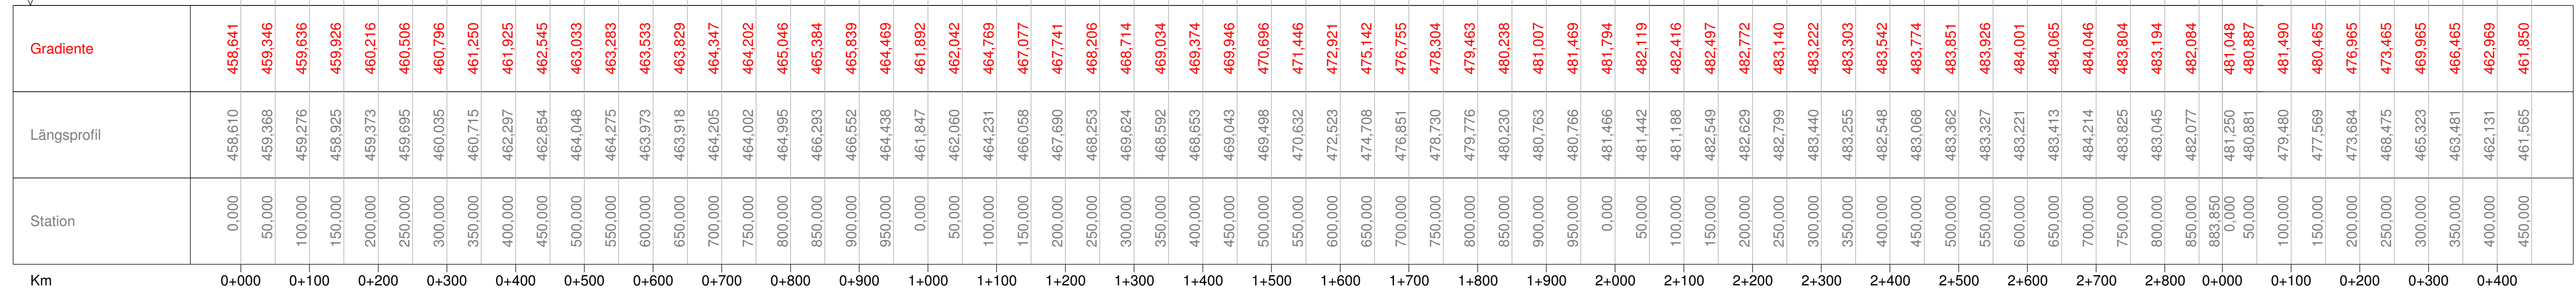

▽ NN 440 m



.....Fertigung

Ingenieurbüro Pietsch GmbH
 Verkehr Erschließung Wasser
 Vermessung Planung Bauleitung SiGe-Ko

Fritz-Reichle-Ring 21 Tel. 0 77 32 / 9 40 98 -0 info@pietsch-radolfzell.de
 78315 Radolfzell www.pietsch-radolfzell.de

Nr.	Art der Änderung	Datum	Name

S A P - P r o j e k t n u m m e r

V . 2 3 2 1 . B 0 0 3 1 . R 0 2

Anfangsstation	von Netzknoten	nach Netzknoten	Station
8 1 1 9 0 6 2	8 1 1 9 0 3 6		0 4 0 0
Endstation	8 1 1 9 0 2 3	8 1 1 9 0 2 6	1 9 0 0

Straßenbauverwaltung Baden-Württemberg

Straße: **L194**
 Nächster Ort: **Eigeltingen**

Anlage **4**
 Plan **1**

L194
Neubau eines Radweges
zwischen Eigeltingen und Nenzingen

Übersichtshöhenplan
Achse 103 / 306
 Maßstab: 1:5.000/500

Aufgestellt: Singen, den 20.10.2016
 gez. Auer
 BA, Corinna Auer, Ref. 47.3

Genehmigt: Singen, den 21.10.2016
 gez. Guduscheit
 BD, Yvonne Guduscheit, Ref. 47.3