


Legende:

- Bestand
- äußere Grenze der vorhabentragereigenen Grundstücke
- Planfeststellungsgrenze
- Flurstücksgrenze
- Flurstücksnummer
- laufende Nummer im Grunderwerbsverzeichnis
- Erwerb
- vorübergehende Inanspruchnahme
- dingliche Sicherung

Unterlage 5

Genehmigungsvermerk Eisenbahn-Bundesamt

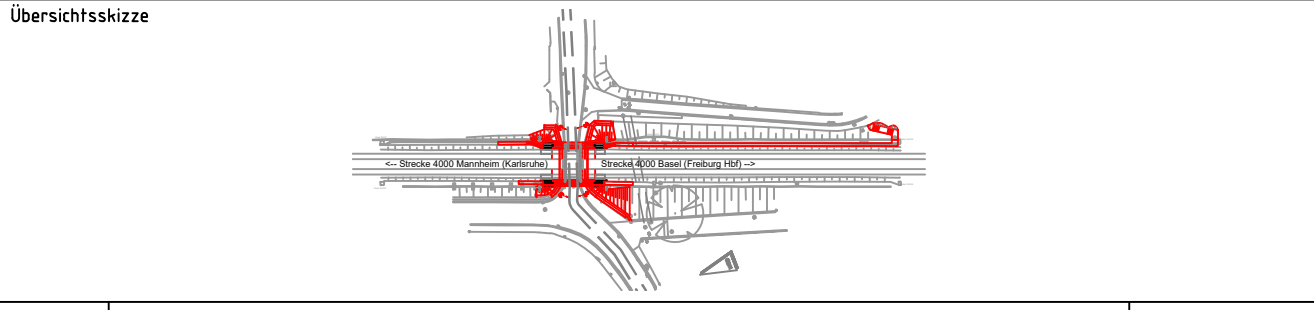

0	Ausgangsverfahren: Antragsfassung	31.07.2019
Index	Änderungen bzw. Ergänzungen	Planungsstand

Genehmigungsplanung: Unterlage für eine Entscheidung nach § 18 AEG

Vorhabenträgerin: DB Netz AG DB NETZE Regionalbereich Südwest Projektrealisierung KIB Brücken 3 IMP-SW-14-K15 Schwarzwaldstr. 86 76137 Karlsruhe 31.07.2019 Datum gez. Yüksel Unterschrift		Planzeichen: Projekt-Nr.: G.0162624.15 <table border="1"> <tr> <th>Datum</th> <th>Name</th> </tr> <tr> <td>gez. 07/2019</td> <td>Balon</td> </tr> <tr> <td>bearb. 07/2019</td> <td>Balon</td> </tr> <tr> <td>gepr. 07/2019</td> <td>Breifuss</td> </tr> </table>	Datum	Name	gez. 07/2019	Balon	bearb. 07/2019	Balon	gepr. 07/2019	Breifuss
Datum	Name									
gez. 07/2019	Balon									
bearb. 07/2019	Balon									
gepr. 07/2019	Breifuss									
Planverfasser: werner consult ziviltischenberggasse, leitbahnstraße 10, 1200 wien tel. +43 (0) 313 60-0, fax +43 (0) 313 60-808 29.03.2019 Datum gez. Breifuss Unterschrift		Höhensystem: DHHN92 Koordinatensystem: DB_REF Ursprungsplan: Blattgröße: 685x446mm Maßstab: 1:500								

Vorhaben:
 Erneuerung EÜ Reutebachgasse
 Strecke 4000 bei km 205,091
 Strecke 4000: Mannheim - Basel - Konstanz

Planart: Grunderwerbsplan

Planinhalt: Grunderwerbsplan

