


Legende:

	Bestand
	äußere Grenze der vorhabenträgereigenen Grundstücke
	Planfeststellungsgrenze
	Flurstücksgrenze
	Flurstücksnummer
	laufende Nummer im Bauwerksverzeichnis
	Baustelleneinrichtungsfläche
	temporäre Umfahrung für öffentlichen Verkehr
	Anbindung des Baufeldes an das öffentliche Straßennetz

Unterlage 8.1

Genehmigungsvermerk Eisenbahn-Bundesamt

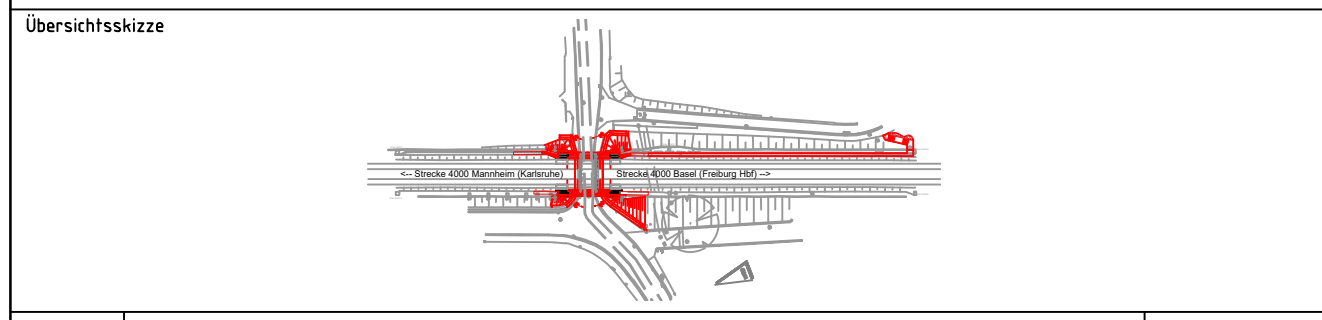

0	Ausgangsverfahren: Antragsfassung	31.07.2019
Index	Änderungen bzw. Ergänzungen	Planungsstand

Genehmigungsplanung: Unterlage für eine Entscheidung nach § 18 AEG

Vorhabenträgerin: DB Netz AG DB NETZE Regionalbereich Südwest Projektrealisierung KIB Brücken 3 IMP-SW-M-K15 Schwarzwaldstr. 86 76137 Karlsruhe 31.07.2019 Datum		Planzeichen: Projekt-Nr.: G.0162624.15 <table border="1"> <tr> <th>Datum</th> <th>Name</th> </tr> <tr> <td>gez. 07/2019</td> <td>Balon</td> </tr> <tr> <td>bearb. 07/2019</td> <td>Balon</td> </tr> <tr> <td>gepr. 07/2019</td> <td>Breitfuss</td> </tr> </table>		Datum	Name	gez. 07/2019	Balon	bearb. 07/2019	Balon	gepr. 07/2019	Breitfuss
Datum	Name										
gez. 07/2019	Balon										
bearb. 07/2019	Balon										
gepr. 07/2019	Breitfuss										
Planverfasser: werner consult ziv.techn.Büro mbH, Leitbühlstraße 10, 72080 wies tel. +49 (0) 31 913 60-0, fax +49 (0) 31 913 60-800 29.03.2019 Datum		geiz. Yüksel Unterschrift gez. Breitfuss Unterschrift									
Vorhaben: Erneuerung EÜ Reutebachgasse Strecke 4000 bei km 205,091 Strecke 4000: Mannheim - Basel - Konstanz		Höhensystem: DHHN92 Koordinatensystem: DB_REF Ursprungsplan: Blattgröße: 685x446mm Maßstab: 1:500									

Planart: Baustelleneinrichtungs- und erschließungsplan

Planinhalt: Baustelleneinrichtungs- und erschließungsplan

